

Этап демонтажа фундамента

График грузоподъемности крана КС-45717К-1 Ивановец.
Lстр = 21.0 м.



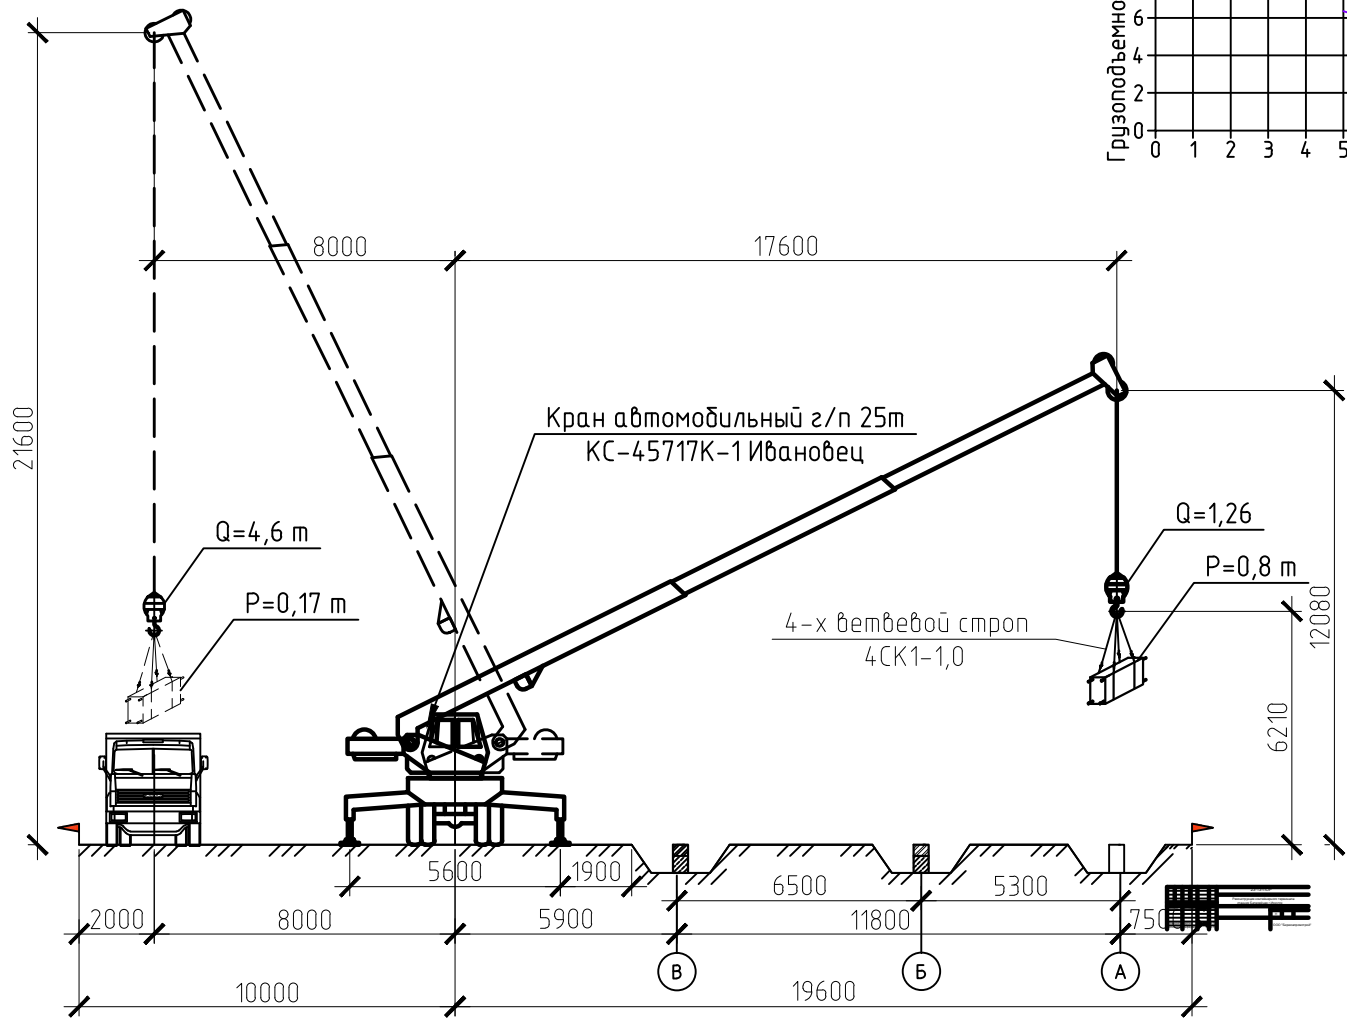


Схема строповки частей фундамента

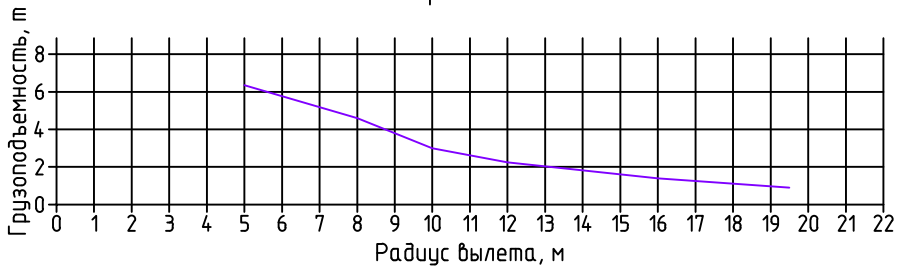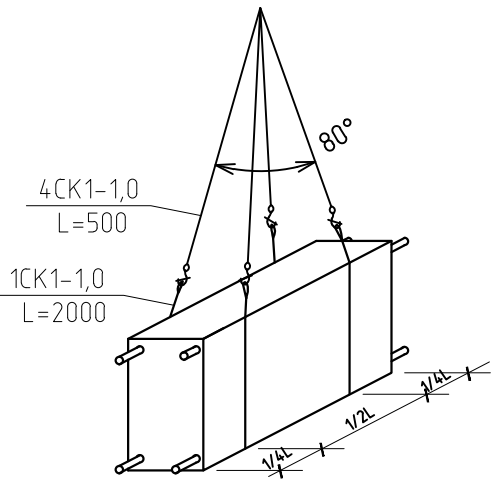

Условные обозначения:

- граница зоны, опасной для нахождения людей во время перемещения, установки и закрепления демонтируемых элементов на одной стоянке
- то же, с учетом всех стоянок
- границы опасной зона при падении грузов с здания
- место стоянки крана
- направление движения крана
- временное крытое ограждение
- ограждения площадки

						НКПЮ-13/53-ПОР		
						Реконструкция контейнерного терминала станция Батарейная г. Иркутск		
Изм.	Кол. уч.	Лист	№ док	Подп.	Дата	Технологическая схема на демонтаж здания ВЗ П11-а	Стадия	Лист
Разраб.		Нефёдкина			12.13		п	5
Проверил		Карпец			12.13	Этап демонтажа фундамента	ООО "Бирюсапромстрой"	
Н.контр.		Баженова			12.13			