


- Условные обозначения
- Строящееся здание
  - Существующие здания
  - Площадка для складирования строй. материалов
  - Площадка для монтажа металлических конструкций
  - Склад отопляемый материально-технический
  - Временные здания и сооружения
  - Временные дороги
  - Существующее покрытие, автодороги
  - Существующее ограждение
  - Опасная зона работы крана
  - Опасная зона работы крана при устройстве стропильных ферм
  - Направление движения транспорта
  - Ст.1...8 Стоянки крана
  - Противопожарный щит
  - Стенд наглядной агитации
  - К Существующие канализационные сети
  - В Существующие сети водоснабжения
  - 1 Железнодорожные пути
  - ЛЭП
  - Площадка для установки грузоподъемной машины

Грузовысотные характеристики автокрана КС-45717К

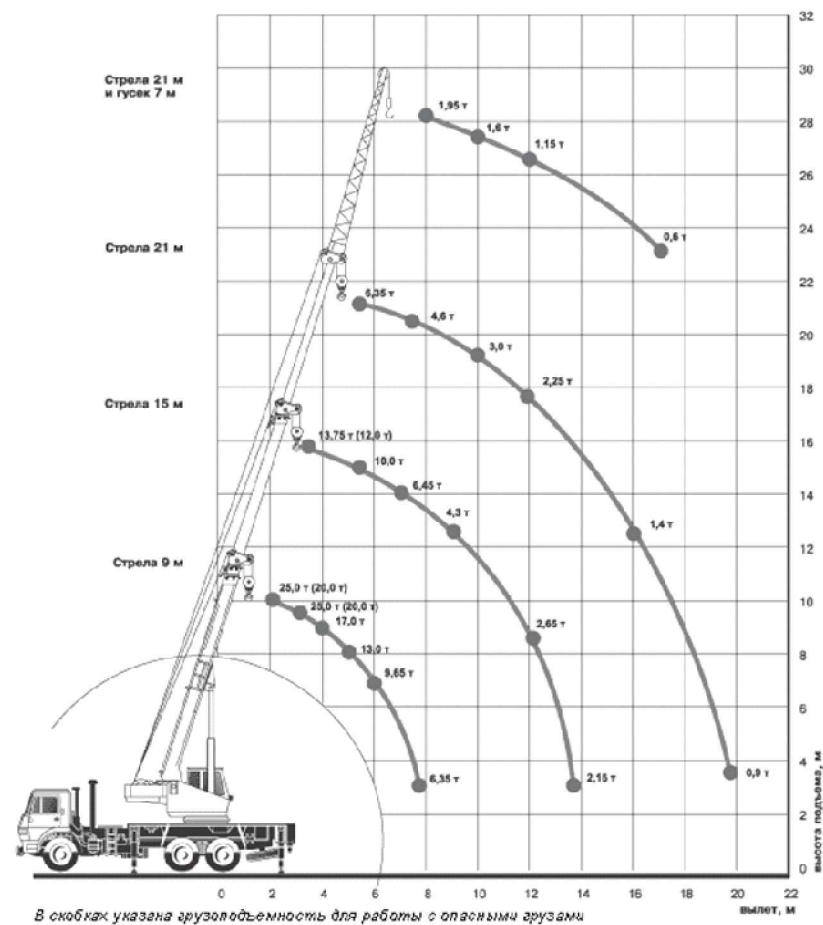

						НКПЮ-13/53-ПОС			
						Контейнерный терминал ст.Батарейная г. Иркутск			
Изм.	Кол. уч.	Лист	№ док	Подпись	Дата	Закрытая стоянка автомашин и погрузчиков	Стадия	Лист	Листов
Разраб.	Нефёдкина			<i>Нефёдкина</i>	12.13		П	3	
Проверил	Карпец			<i>Карпец</i>	12.13	Разрез 1-1 к листу 2	ООО"Бирюсапромстрой"		
Н.контроль	Баженова			<i>Баженова</i>	12.13				