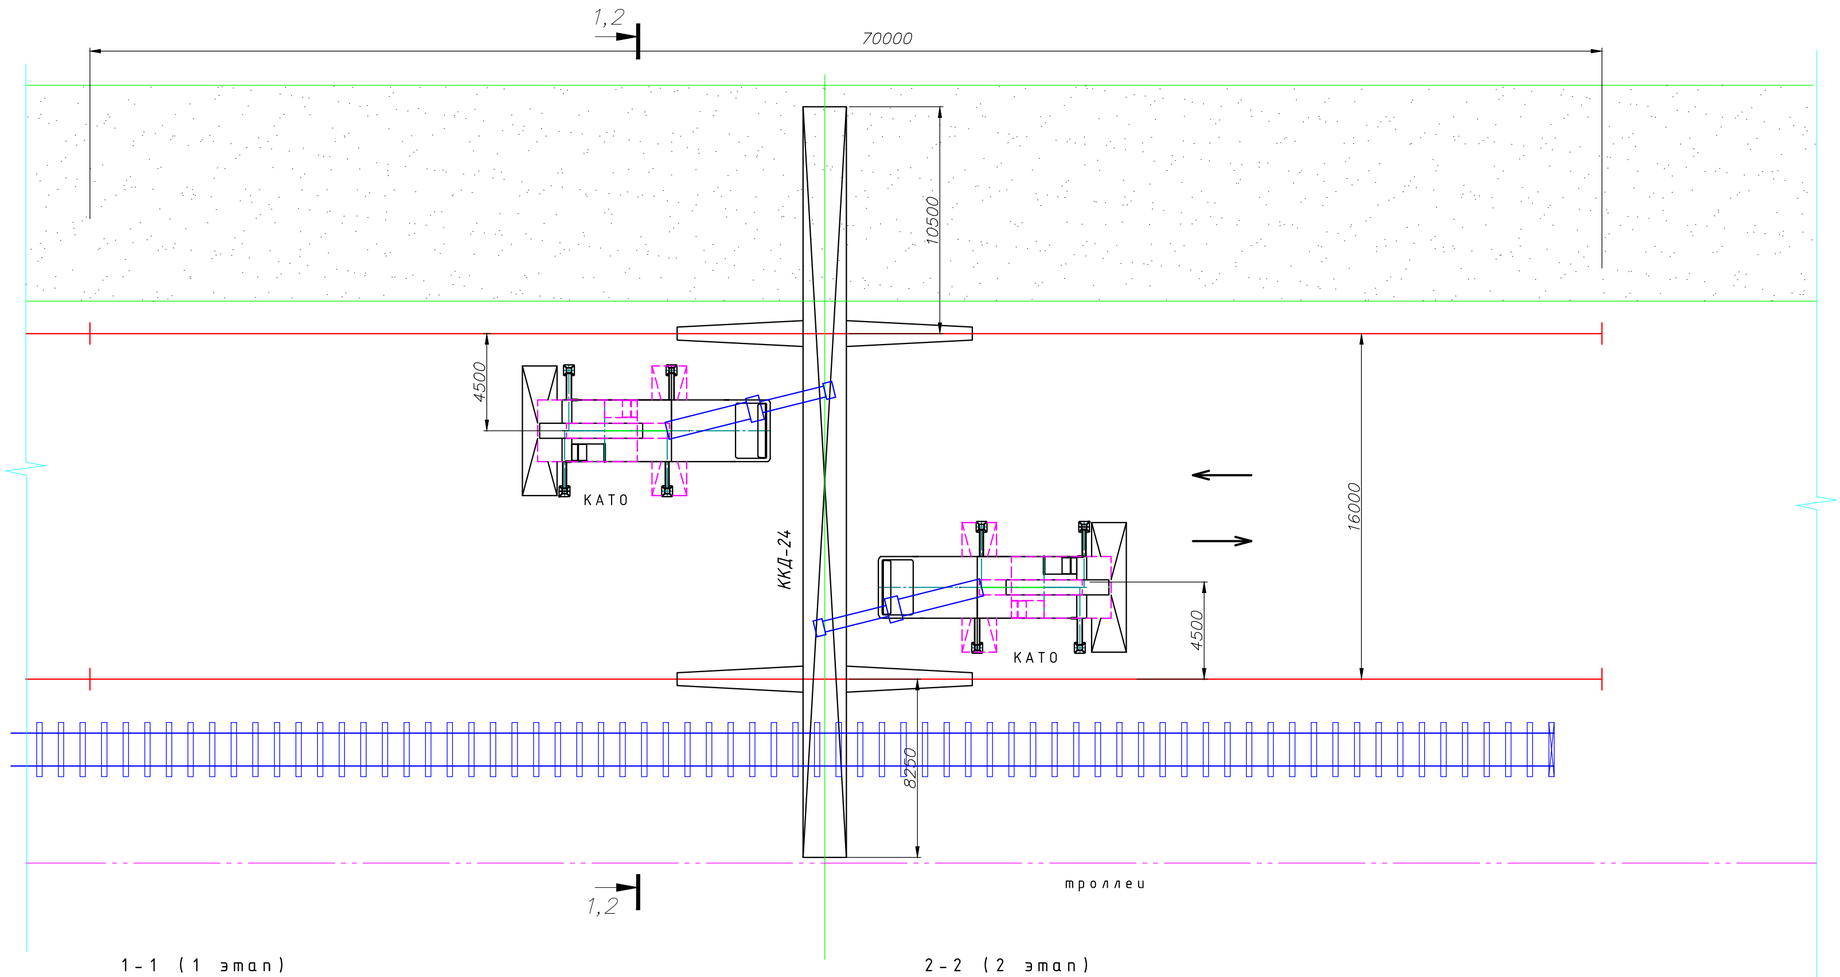

1-1 (1 этап)

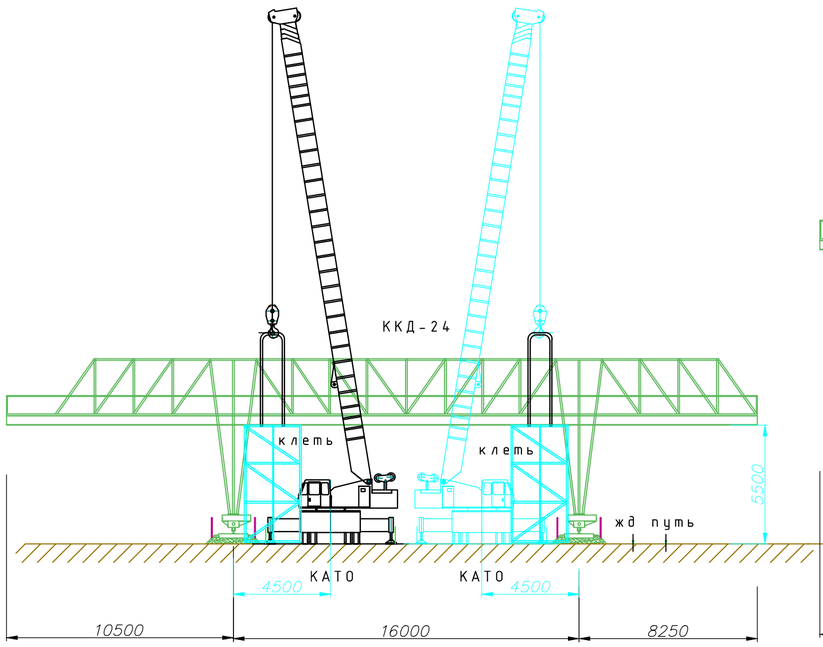

2-2 (2 этап)

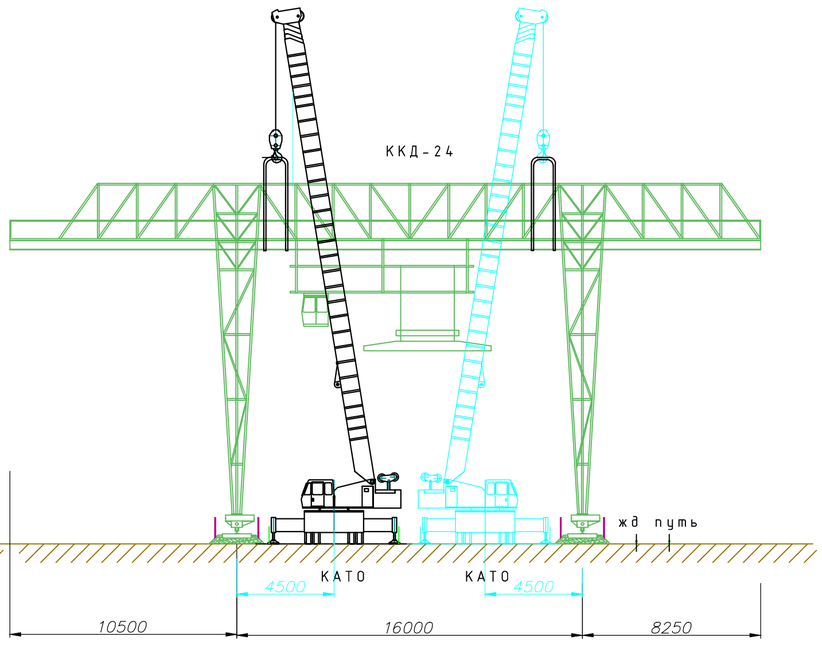

					НКПЮ-13/53-ППР			
					РЕКОНСТРУКЦИЯ КОНТЕЙНЕРНОГО ТЕРМИНАЛА СТ.БАТАРЕЙНАЯ Г.ИРКУТСК			
Изм.	Лист	N докум.	Подпись	Дата				
					Проект производства работ по замене крана ККД-24	Стадия	Лист	Листов
						П	18	
Разраб.		Димова Т.В		12.13				
уд. N67-11-0013-01					Схема монтажа (поднятия) крана	ООО «Бирюса-промстрой»		