


Расчетная схема

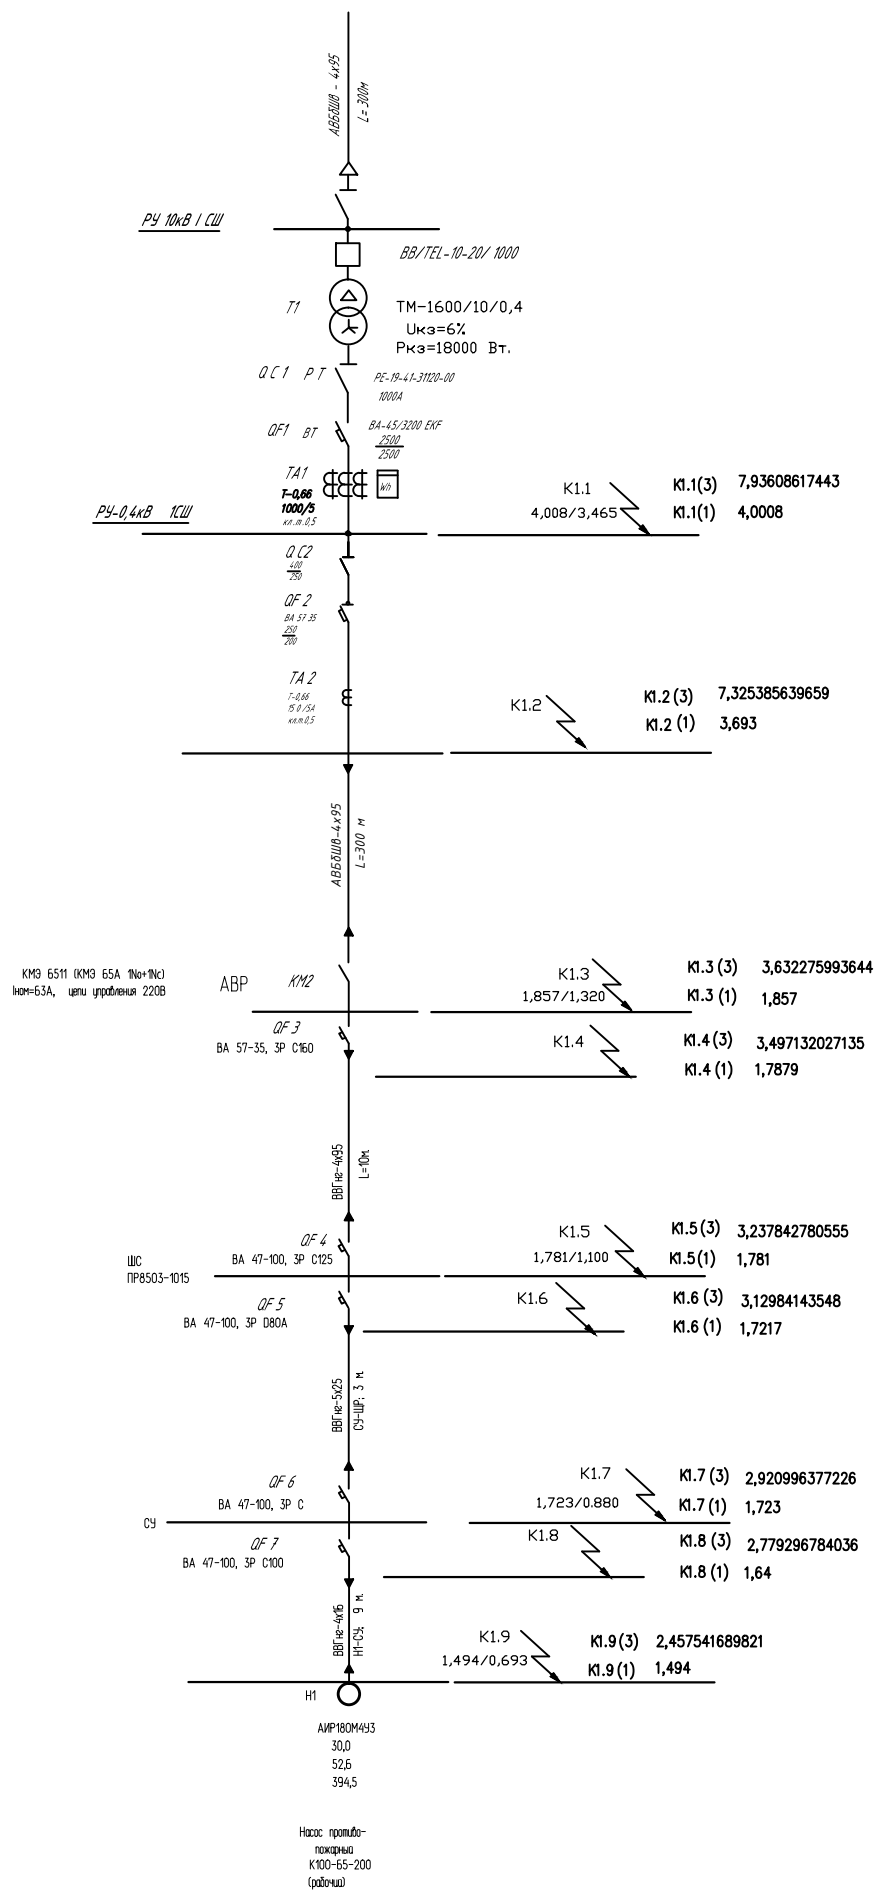

						НКПЮ-13/53-ИОС1.3.2			
						Реконструкция контейнерного терминала ст. Батарейная			
						г. Иркутск			
Изм.	Кол. уч.	Лист	№ док.	Подпись	Дата	Противопожарная насосная станция	Стадия	Лист	Листов
Исполнил	Белкин				12.13		П	3	
Проверил	Карпец				12.13	Расчет токов короткого замыкания	ООО "Бирюсапромстрой"		
Н.контр.	Баженова				12.13				