


Принципиальная схема подключения

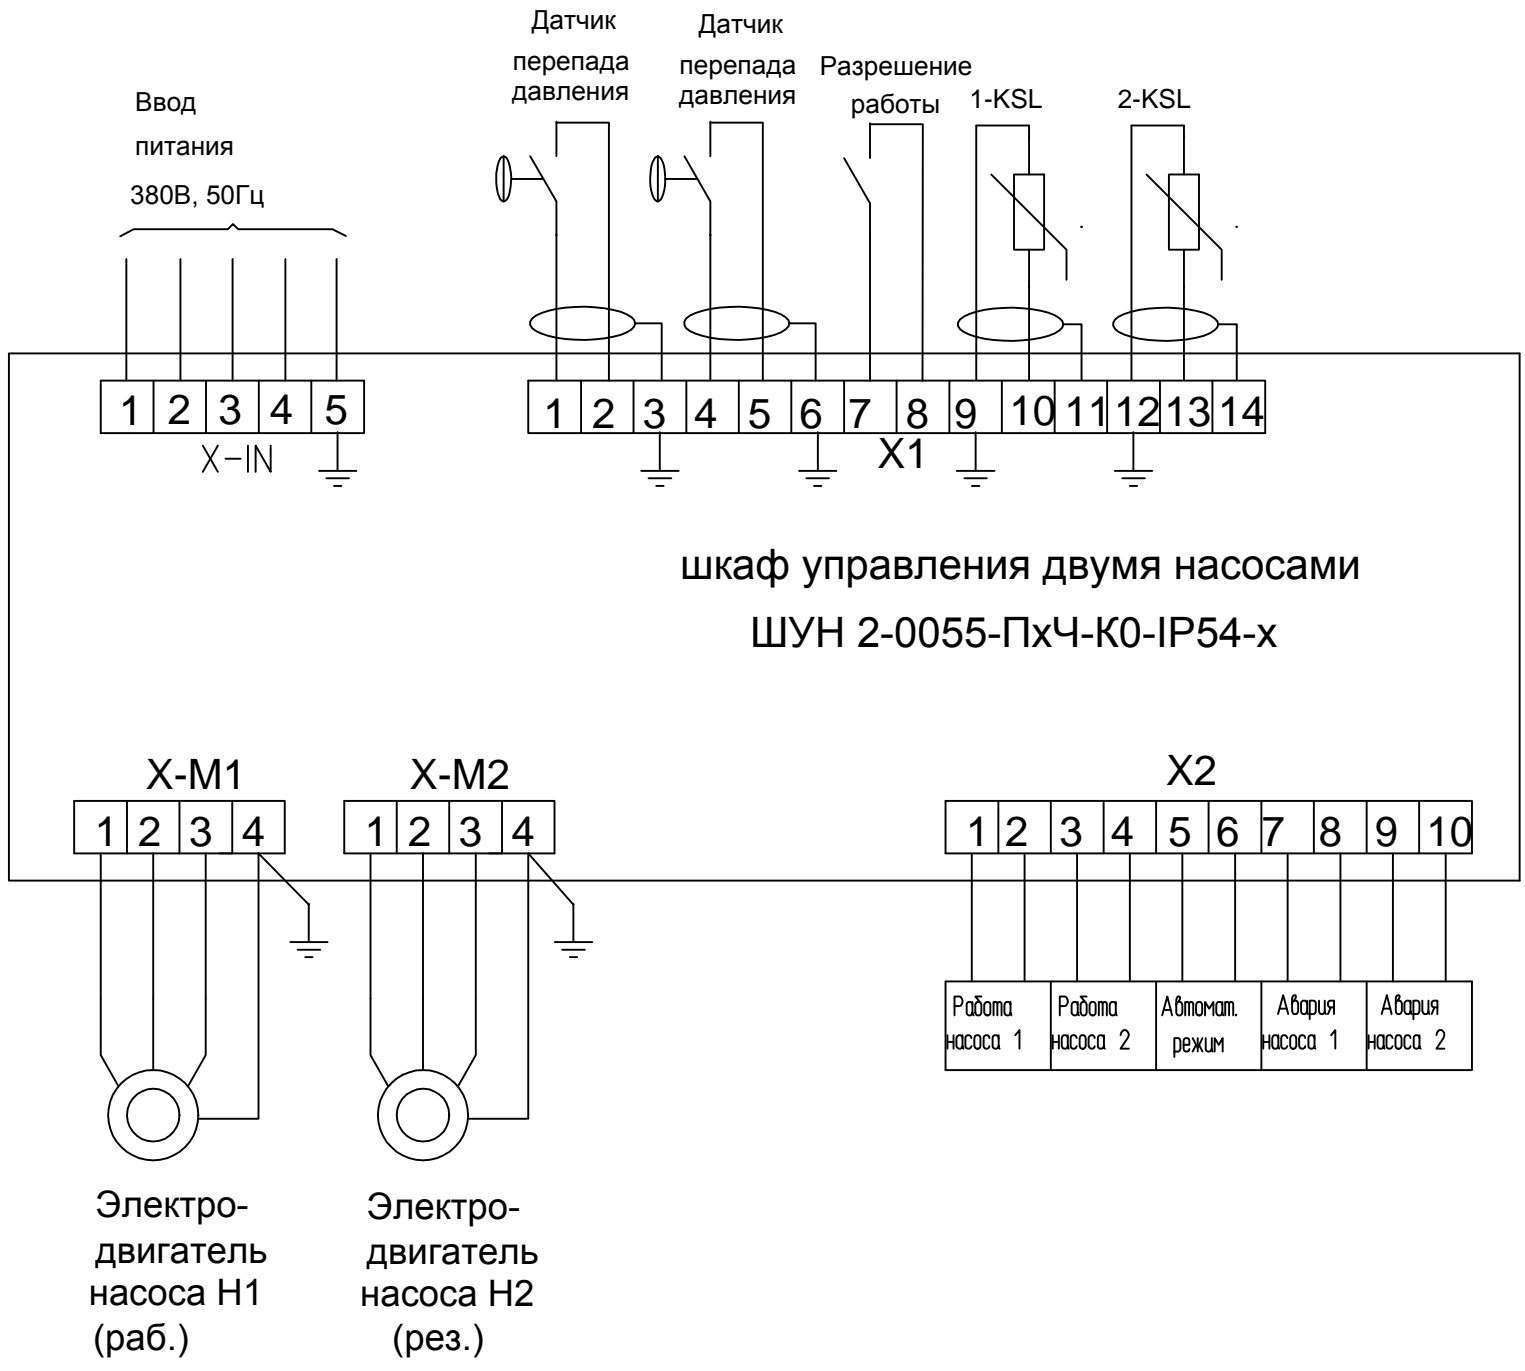

Согласовано:

Взам. инв. №

Подп. и дата

Инв. № подл.

						НКПЮ-13/53-ИОС1.3.2			
						Реконструкция контейнерного терминала ст. Батарейная г. Иркутск			
Изм.	Кол. уч.	Лист	№ док.	Подпись	Дата	Противопожарная насосная станция	Стадия	Лист	Листов
Исполнил	Белкин				12.13		П	8	
Проверил	Карпец				12.13	Шкаф управления насосами СУ. Схема подключения	ООО "Бирюсапромстрой"		
Н.контр.	Баженова				12.13				