Кабельная система обогрева пожарных трубопроводов

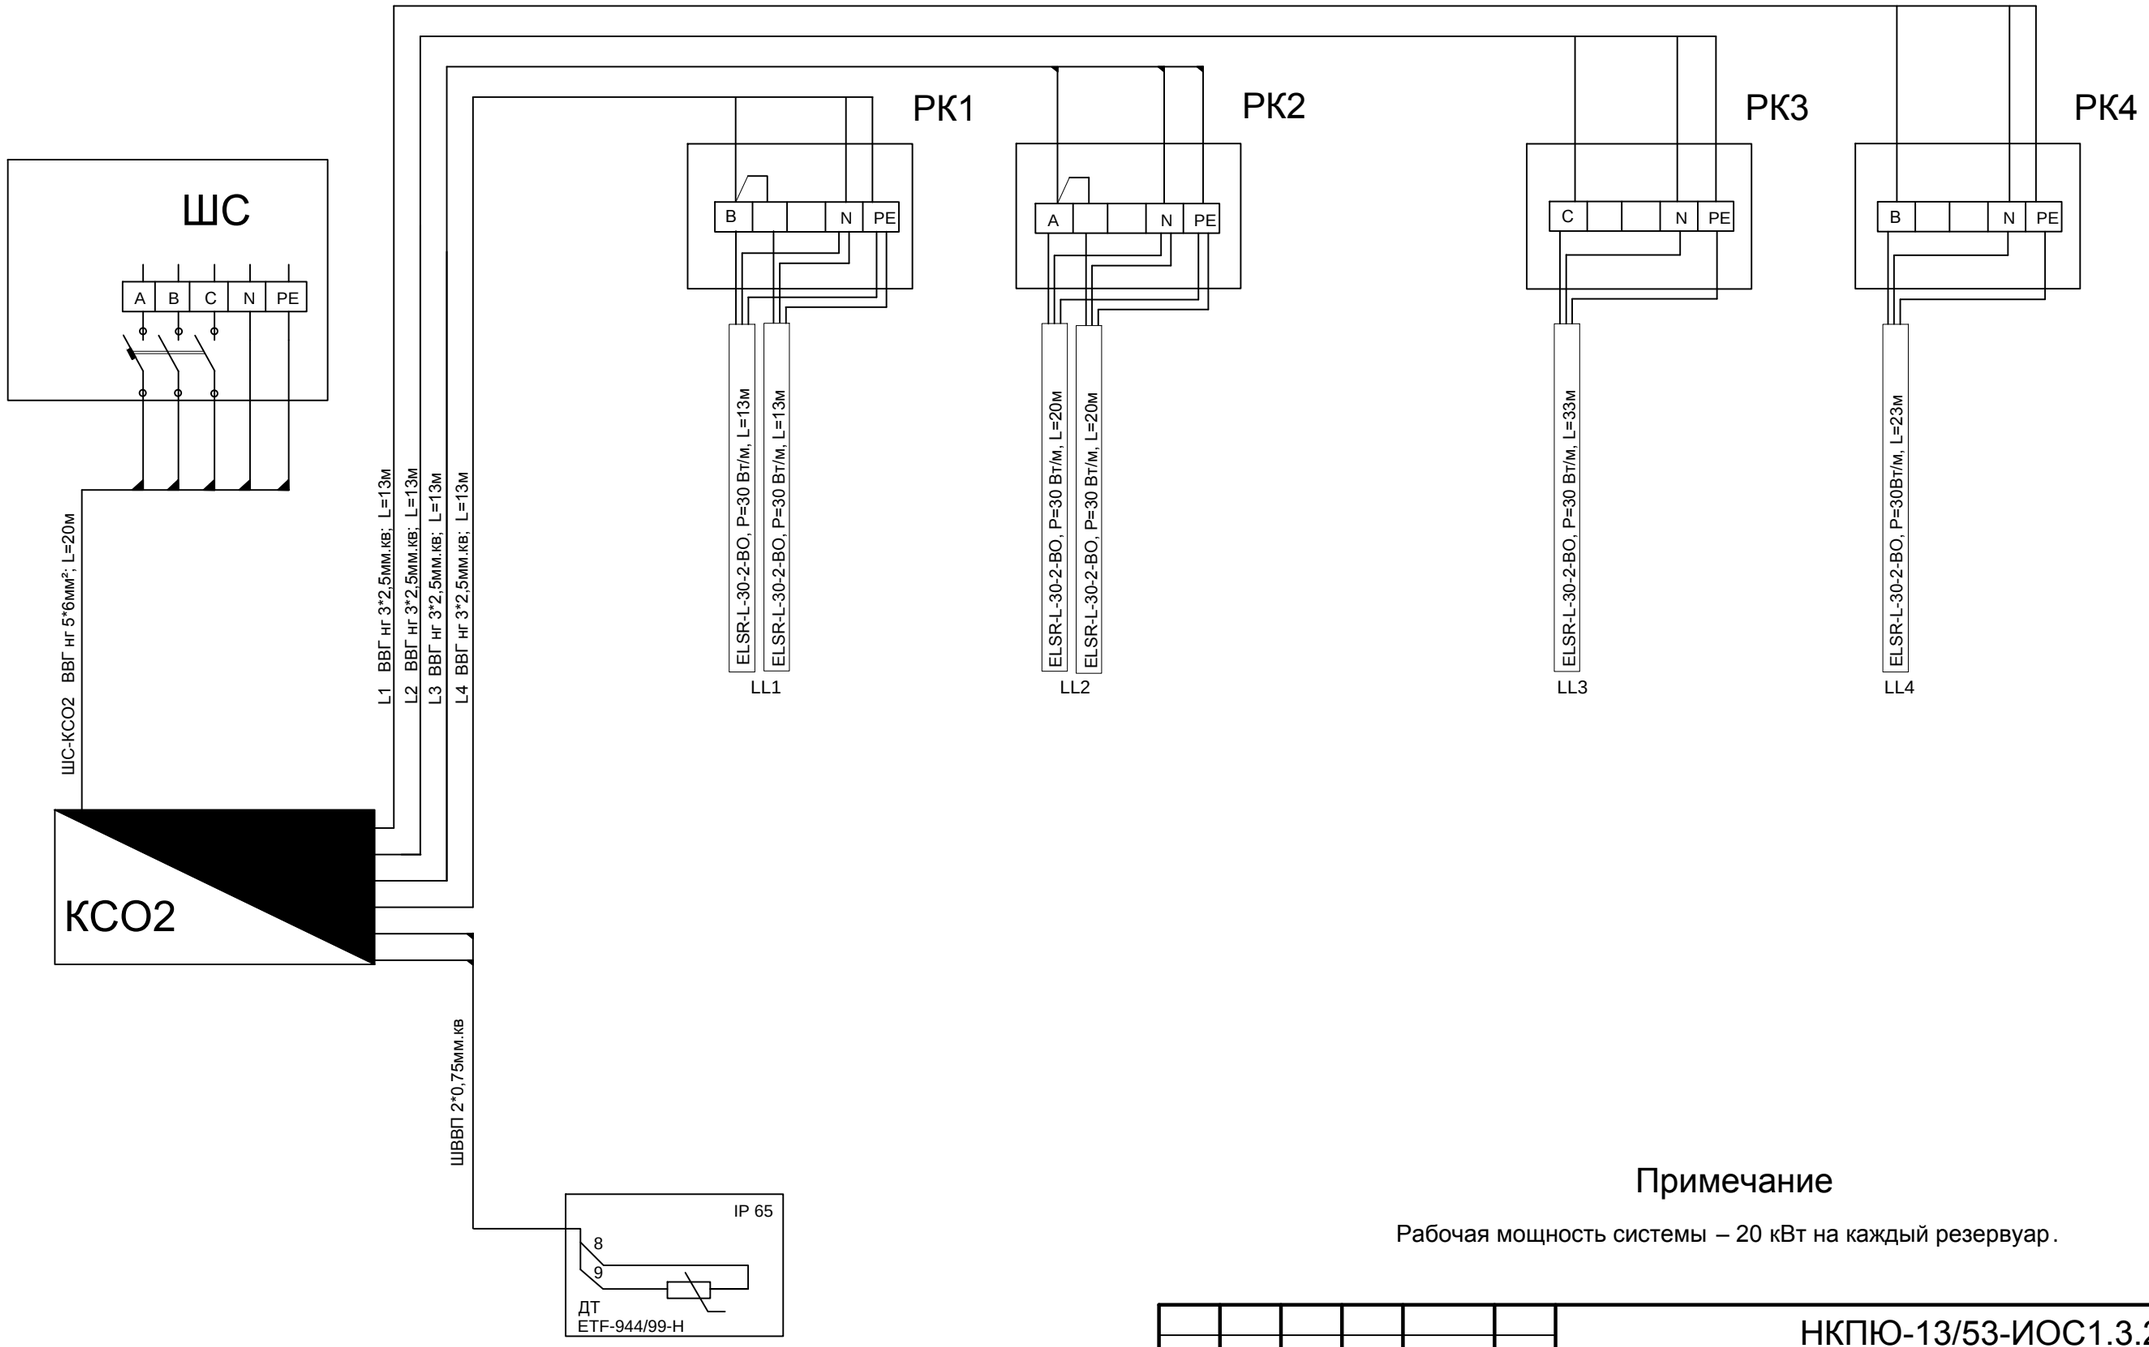

Примечание

Рабочая мощность системы – 20 кВт на каждый резервуар.

						НКПЮ-13/53-ИОС1.3.2			
						Реконструкция контейнерного терминала ст. Батарейная г. Иркутск			
Изм.	Кол. уч.	Лист	№ док.	Подпись	Дата				
Исполнил		Белкин			12.13	Противопожарная насосная станция	Стадия	Лист	Листов
Проверил		Карпец			12.13		П	15	
Н.контр.		Баженова			12.13	Однолинейная схема прокладки распределительных, нагревательных и контрольных кабелей.	ООО "Бирюсапромстрой"		

Согласовано:

Взам. инв. №

Подп. и дата

Инв. № подл.

Формат А3