
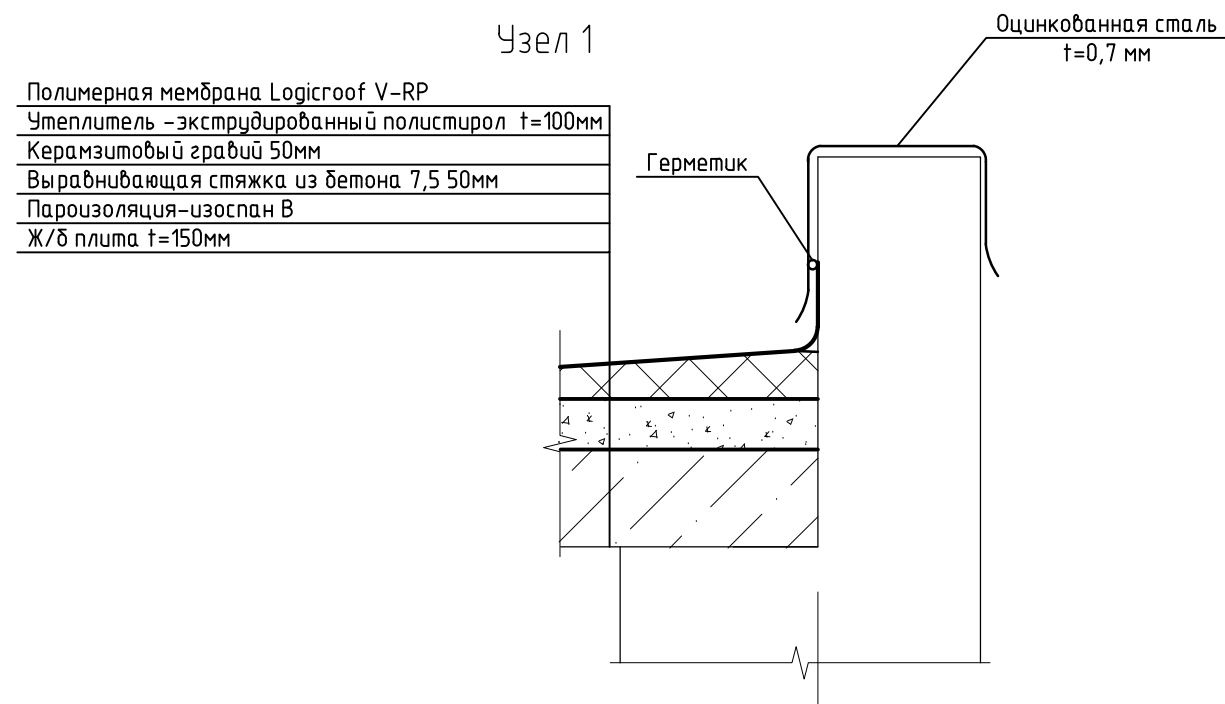
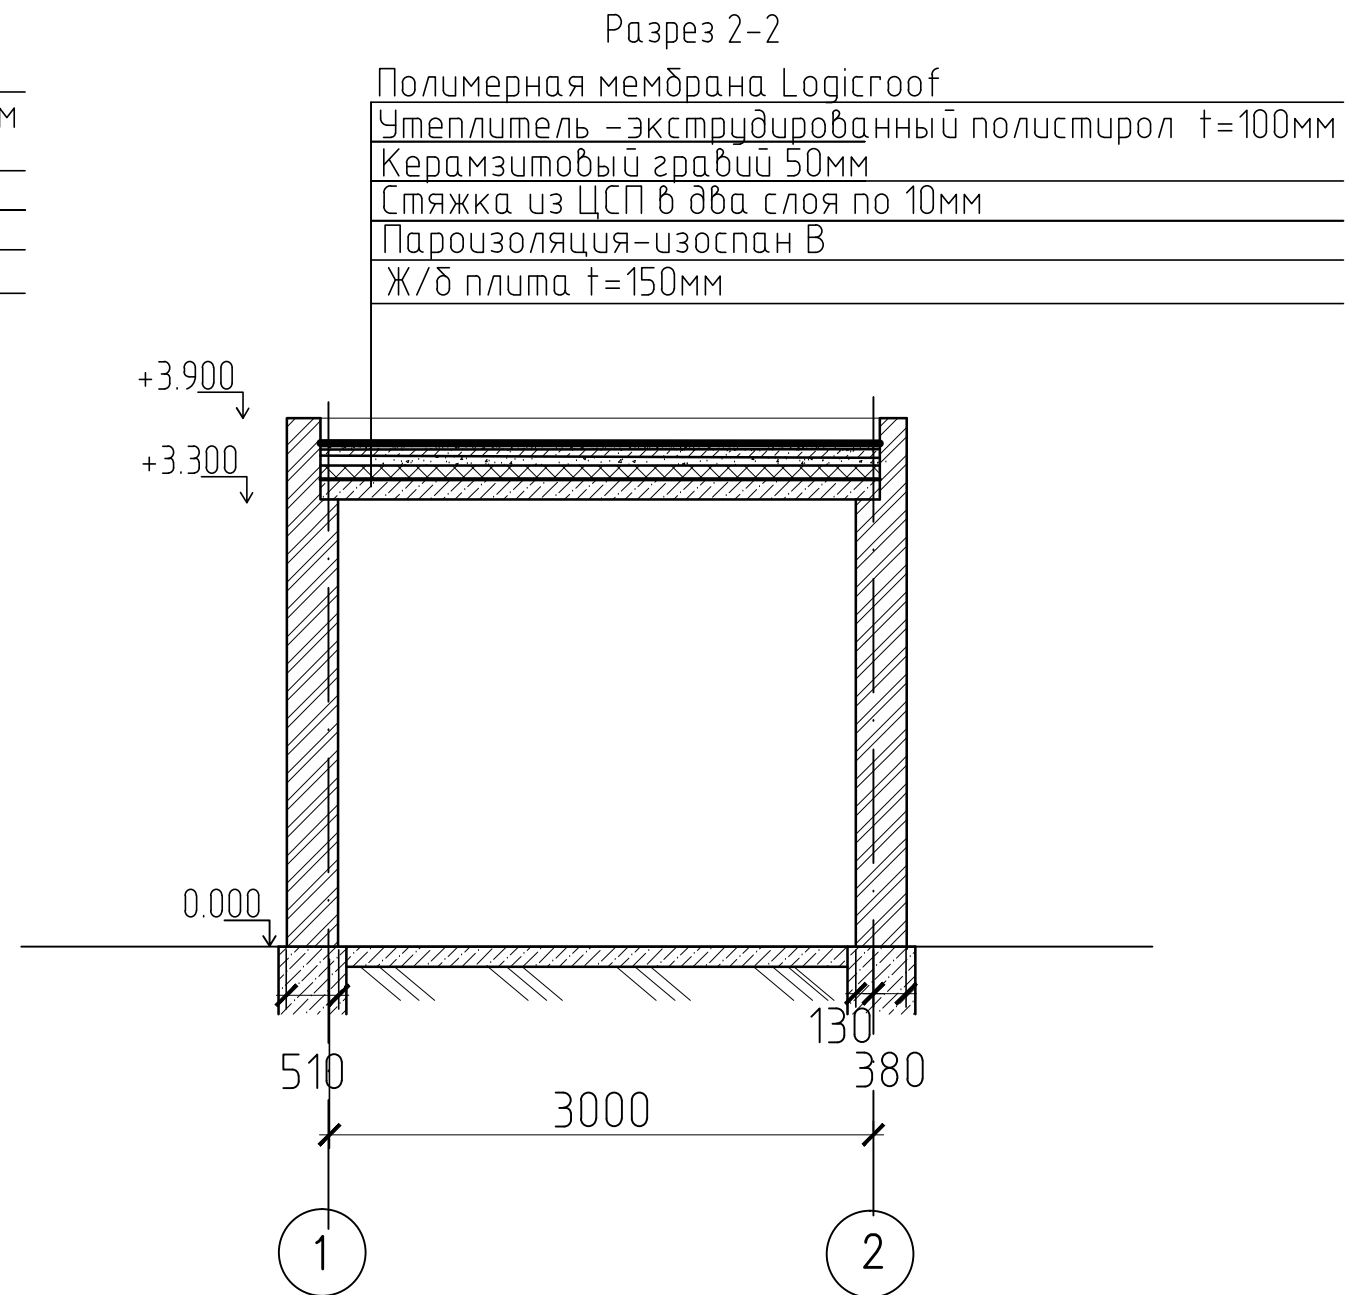


Согласовано:					
Изм.	№ док.	Подп.	Дата	Взам. инв. №	
Инв. № подл.					

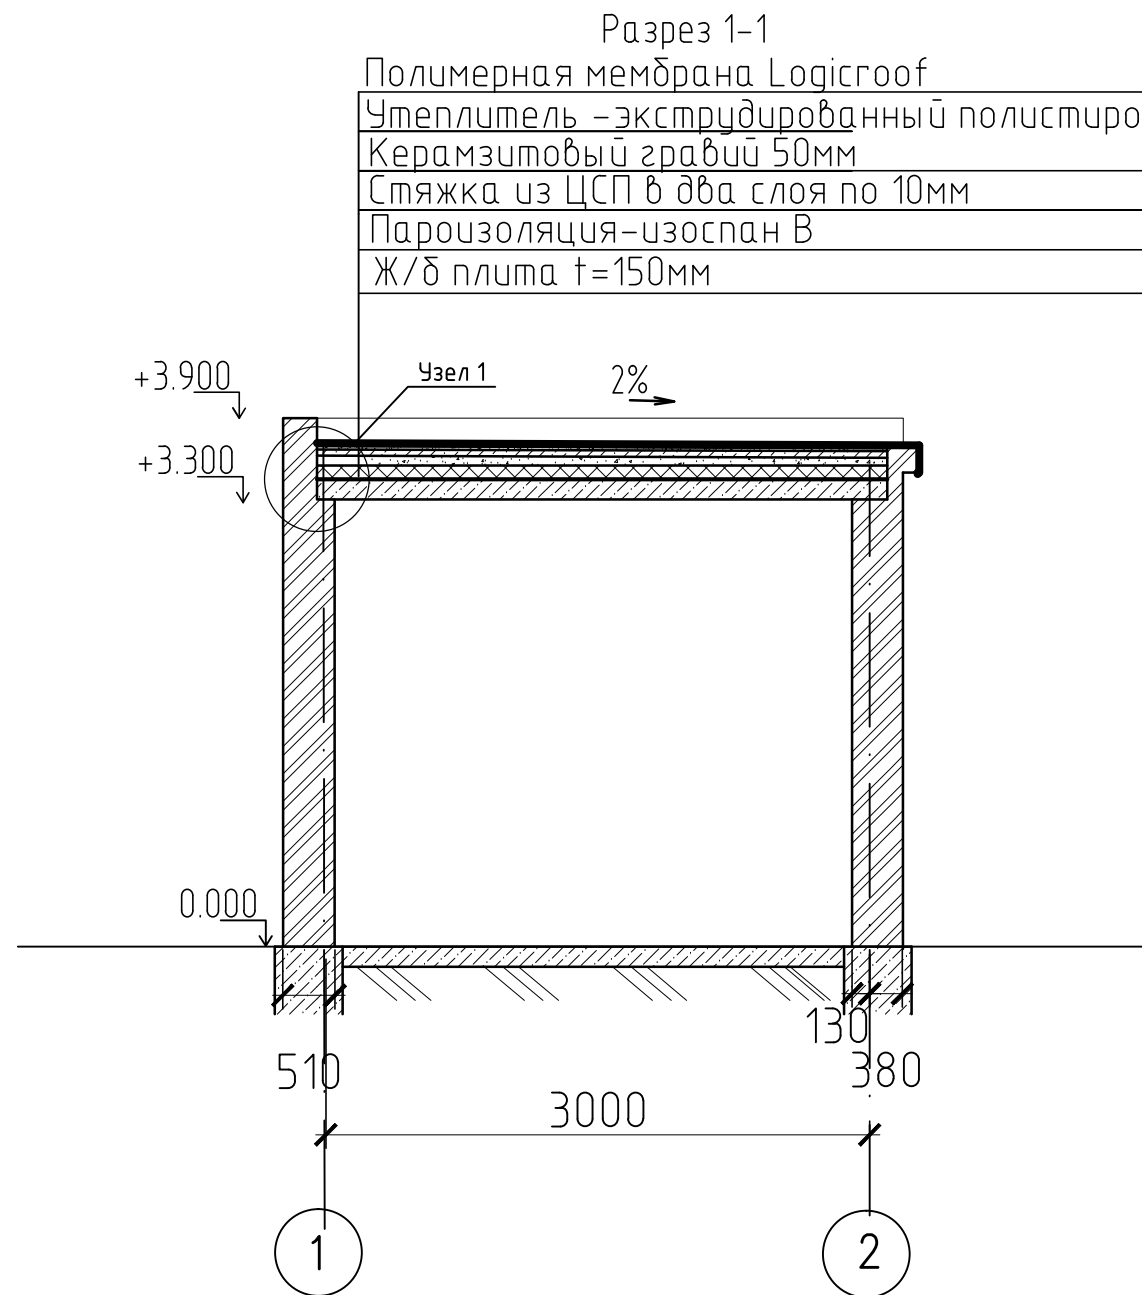

						НКПЮ-53/13-АР1			
						Реконструкция контейнерного терминала ст. Батарейная г. Иркутск			
Изм.	Кол. уч.	Лист	№ док.	Подпись	Дата	Скважина	Стадия	Лист	Листов
Исполнил		Мельник			12.13		Р	10	
Проверил		Карпец			12.13	Разрез 1-1; 2-2 Узел 1	ООО "Бирюсапромстрой"		
Н.контр.		Баженова			12.13				