



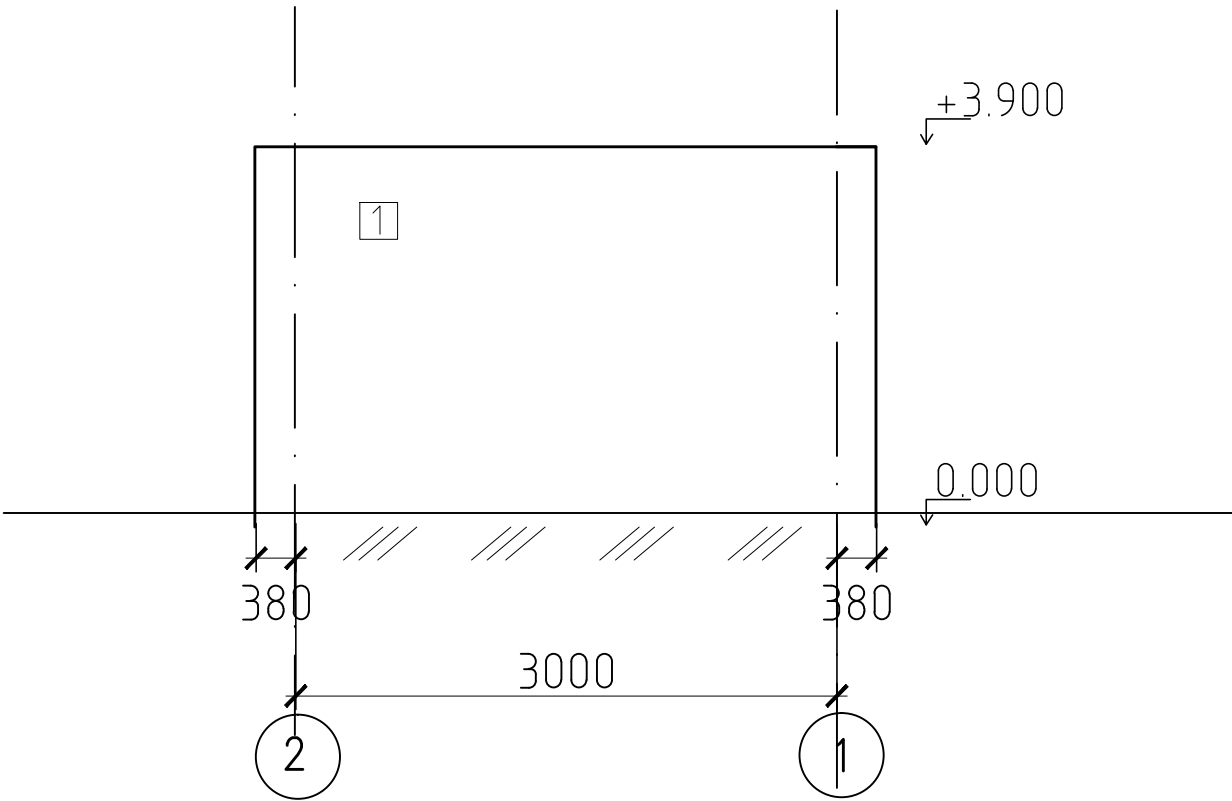

Согласовано:			
Инов. № подл.	Подп. и дата	Взам. инв. №	

Фасад 2-1

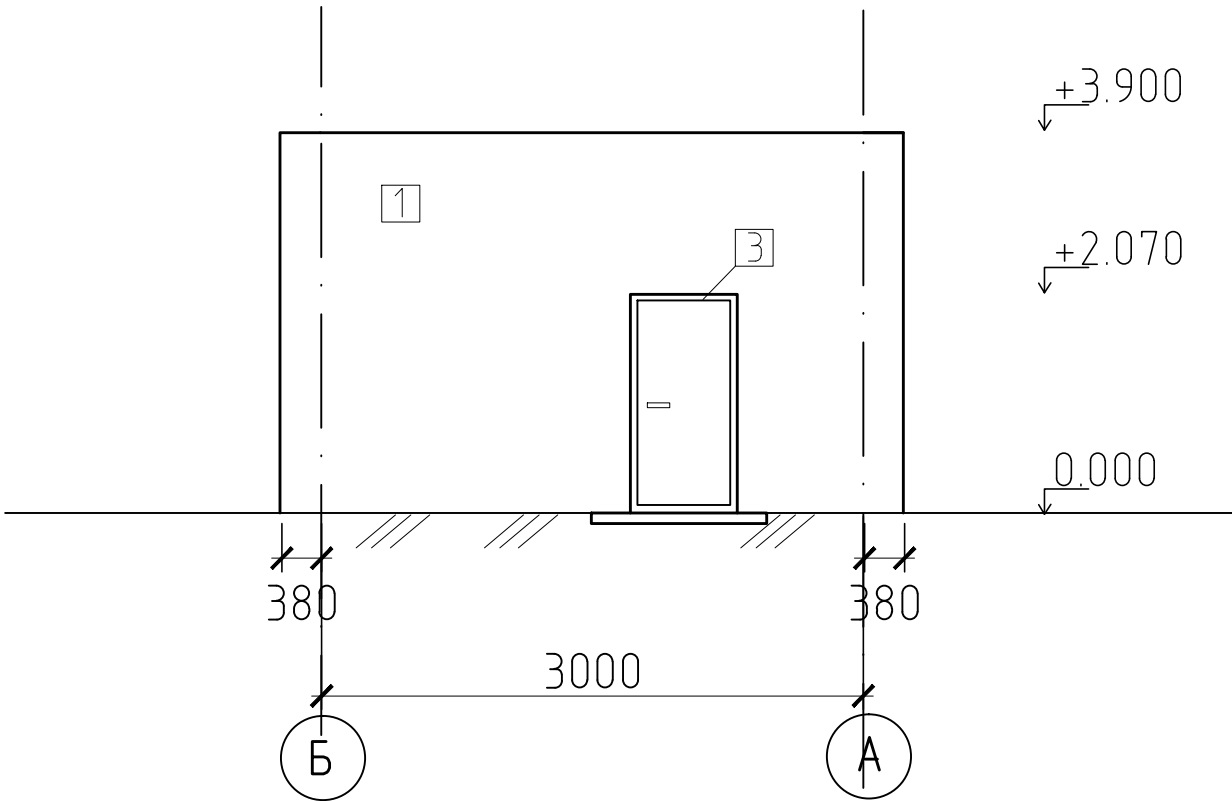

Фасад Б-А



						НКПЮ-53/13-АР1			
						Реконструкция контейнерного терминала ст. Батарейная			
						г. Иркутск			
Изм.	Кол. уч.	Лист	№ док.	Подпись	Дата	Скважина	Стадия	Лист	Листов
Исполнил		Мельник			12.13		Р	12	
Проверил		Карпец			12.13				
						Фасад 2-1; Б-А	ООО "Бирюсапромстрой"		
Н.контр.		Баженова			12.13				