


Согласовано:					
Инов. № подл.	Подп. и дата	Взам. инв. №			

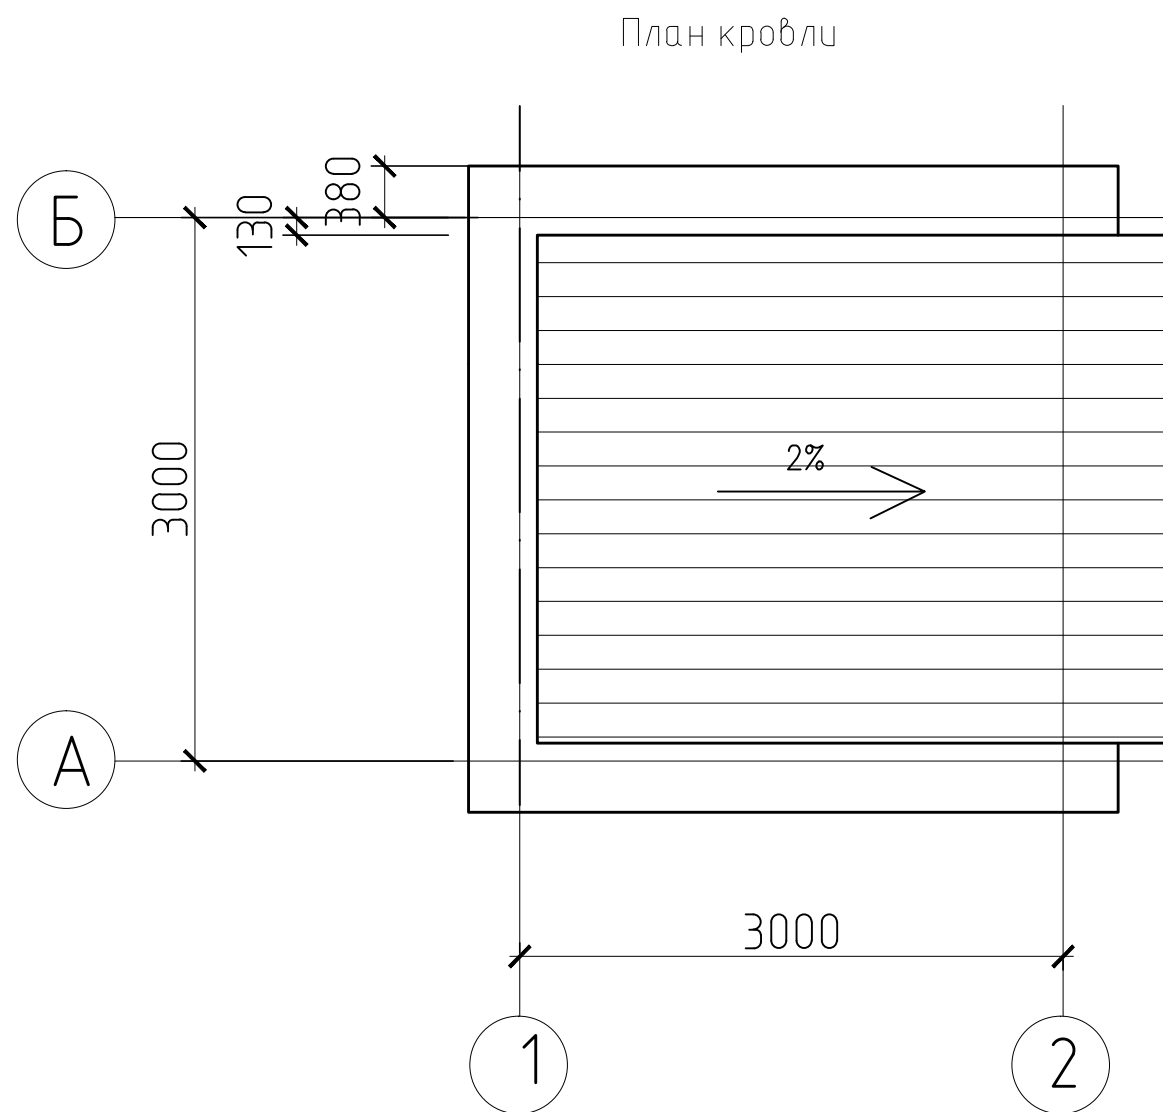

1. Площадь кровли 10,2м2

						НКПЮ-53/13-АР1			
						Реконструкция контейнерного терминала ст. Батарейная г. Иркутск			
Изм.	Кол. уч.	Лист	№ док.	Подпись	Дата	Скважина	Стадия	Лист	Листов
Исполнил		Мельник			12.13		Р	13	
Проверил		Карпец			12.13	План кровли	ООО "Бирюсапромстрой"		
Н.контр.		Баженова			12.13				