


Согласовано:

Инов. № подл. Подп. и дата Взам. инв. №

Экспликация помещений

Номер помещ.	Наименование	Площадь, м²	Кат. пом-ния
	2	3	
1	Машинный зал	34,44	

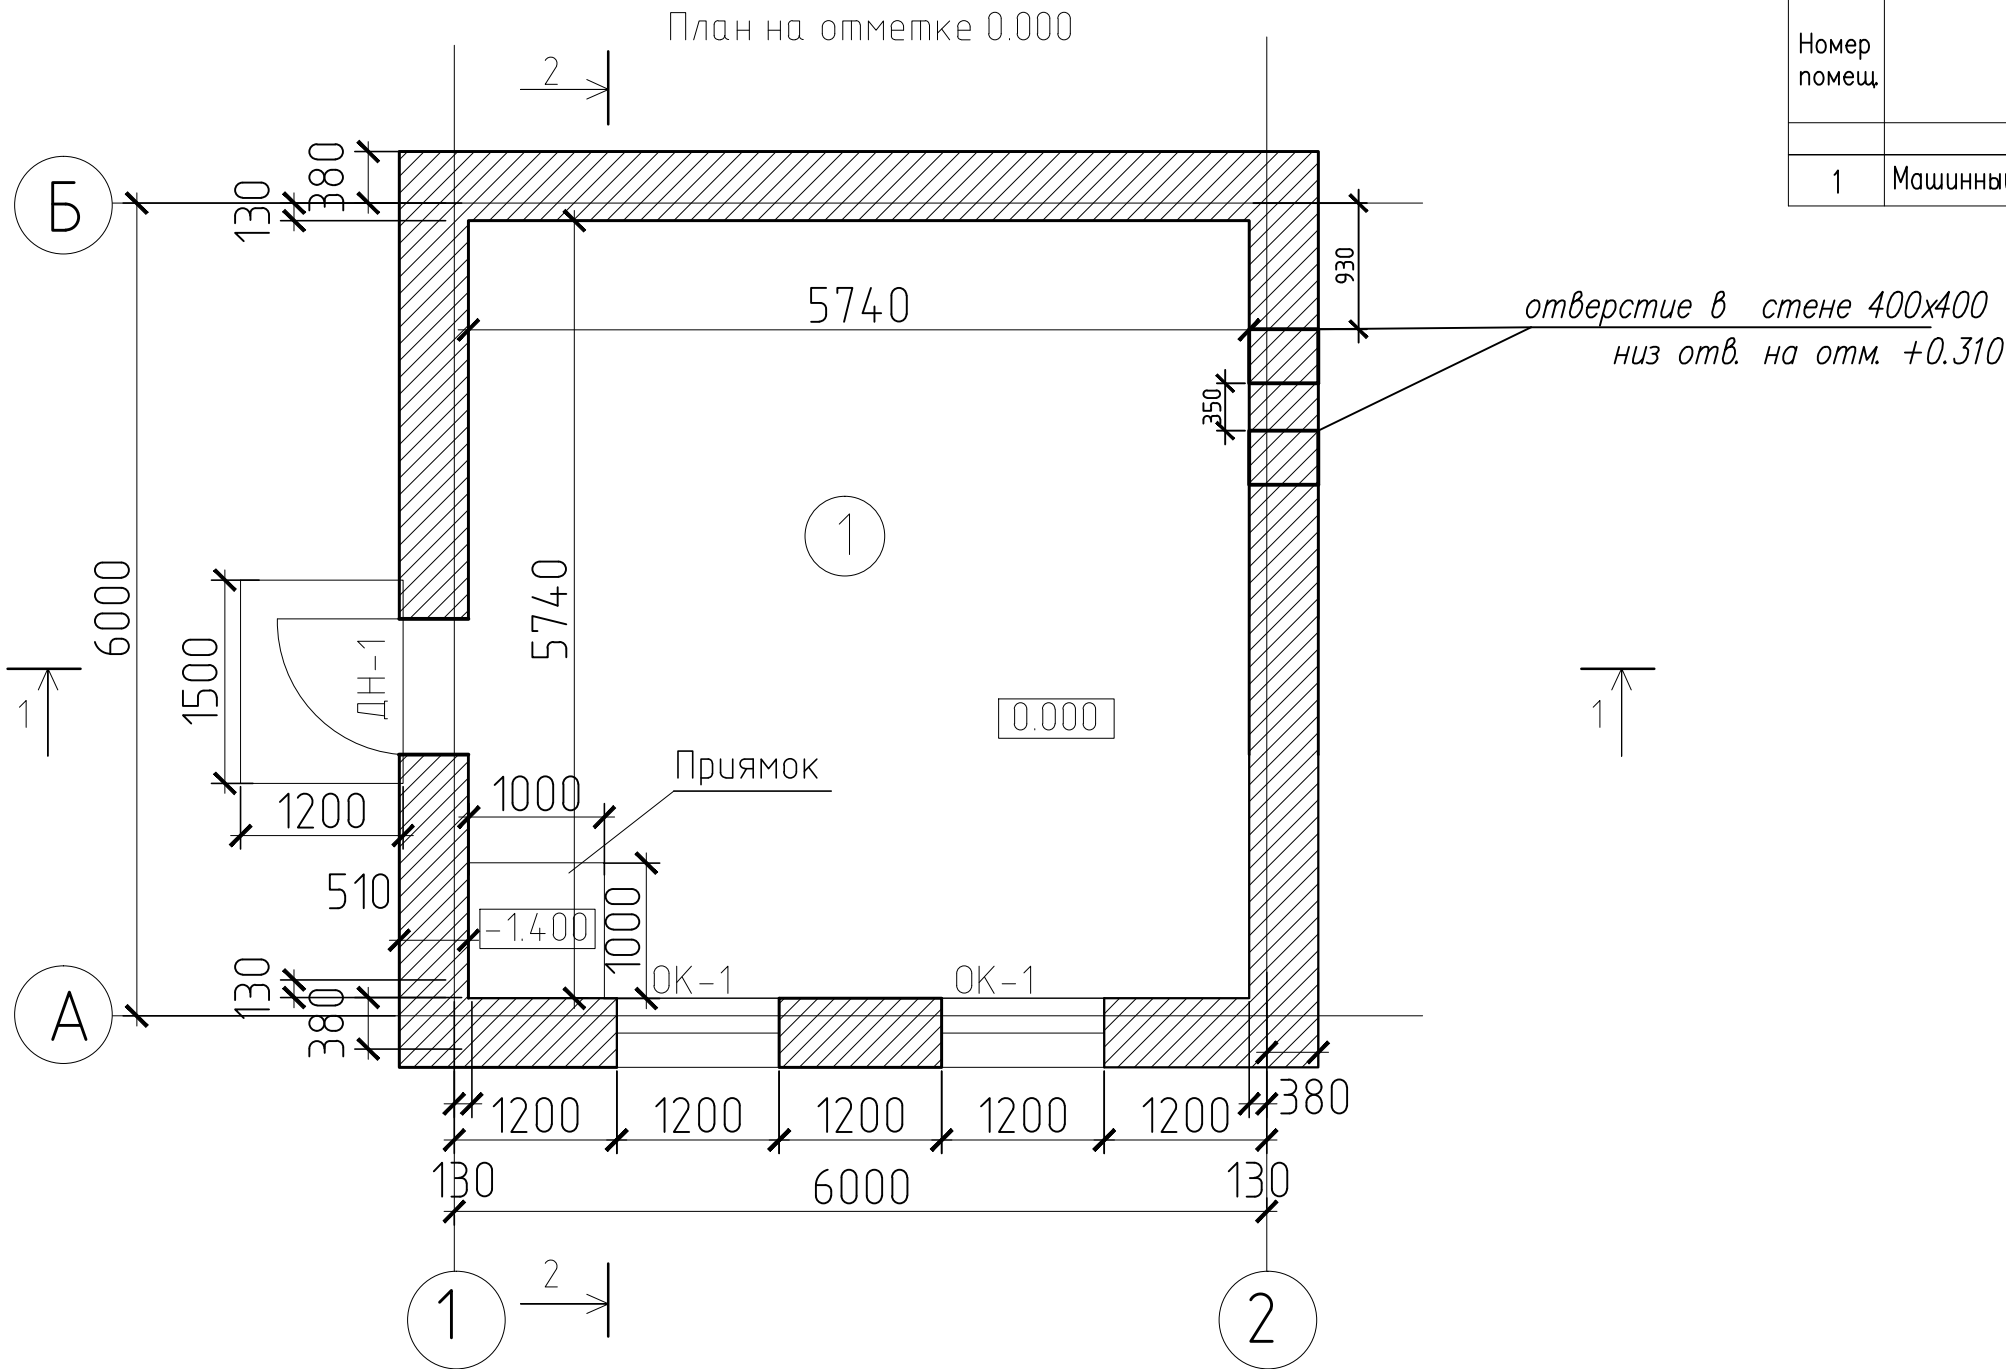

1. За относительную отметку 0.000 принят уровень чистого пола, что соответствует абсолютной отметке 436,45
2. Наружные стены из кирпича КОРПо 1НФ/100/2,0/50/ГОСТ 530-2007

НКПЮ/53/13-АР1					
Реконструкция контейнерного терминала ст. Батарейная г. Иркутск					
Изм.	Кол. уч.	Лист	№ док.	Подпись	Дата
Исполнил	Мельник				12.13
Проверил	Карпец				12.13
Противопожарная насосная станция				Стадия	Лист
				Р	3
Н.контр.				Баженова	12.13
План на отм. 0.000				ООО "Бирюсапромстрой"	