



Разрез 1-1

Полимерная мембрана Logicroof
Утеплитель –экструдированный полистирол t=100мм
Керамзитовый гравий 50мм
Выравнивающая стяжка из бетонаВ7,5 50мм
Пароизоляция-изоспан В
Ж/б плита t=150мм

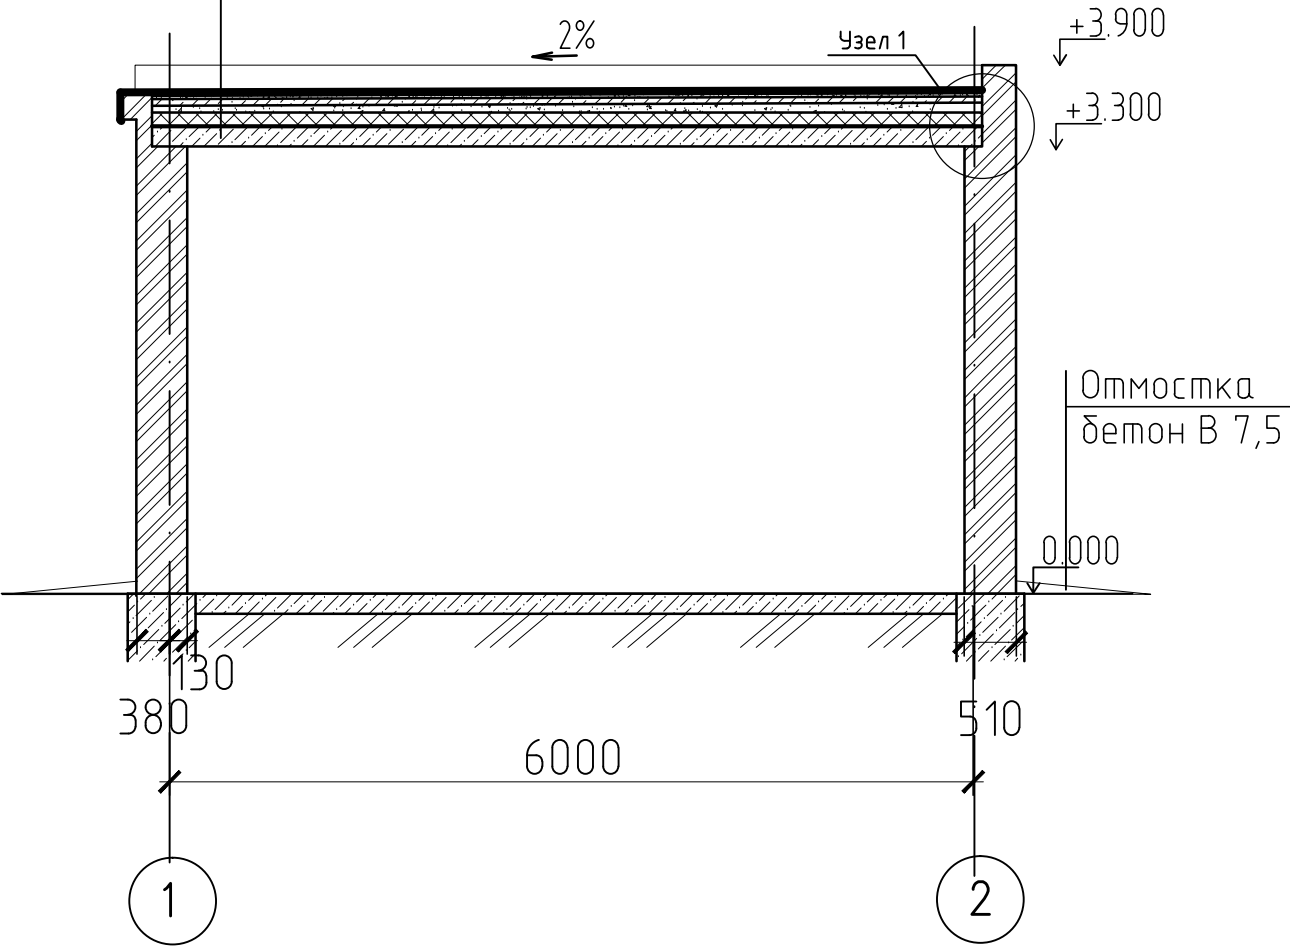


Узел 1

Полимерная мембрана Logicroof V-RP
Утеплитель –экструдированный полистирол t=100мм
Керамзитовый гравий 50мм
Выравнивающая стяжка из бетона 7,5 50мм
Пароизоляция-изоспан В
Ж/б плита t=150мм

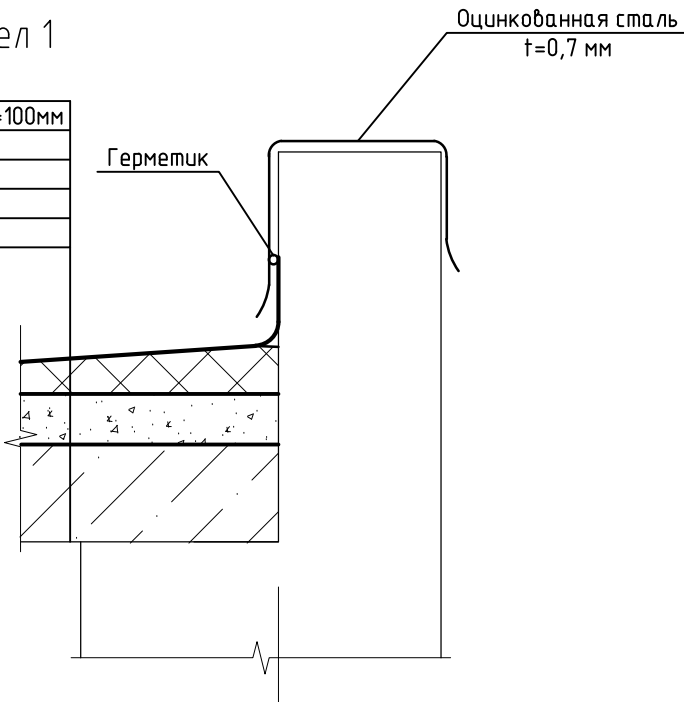

Разрез 2-2

Полимерная мембрана Logicroof
Утеплитель –экструдированный полистирол t=100мм
Керамзитовый гравий 50мм
Выравнивающая стяжка из бетонаВ7,5 50мм
Пароизоляция-изоспан В
Ж/б плита t=150мм

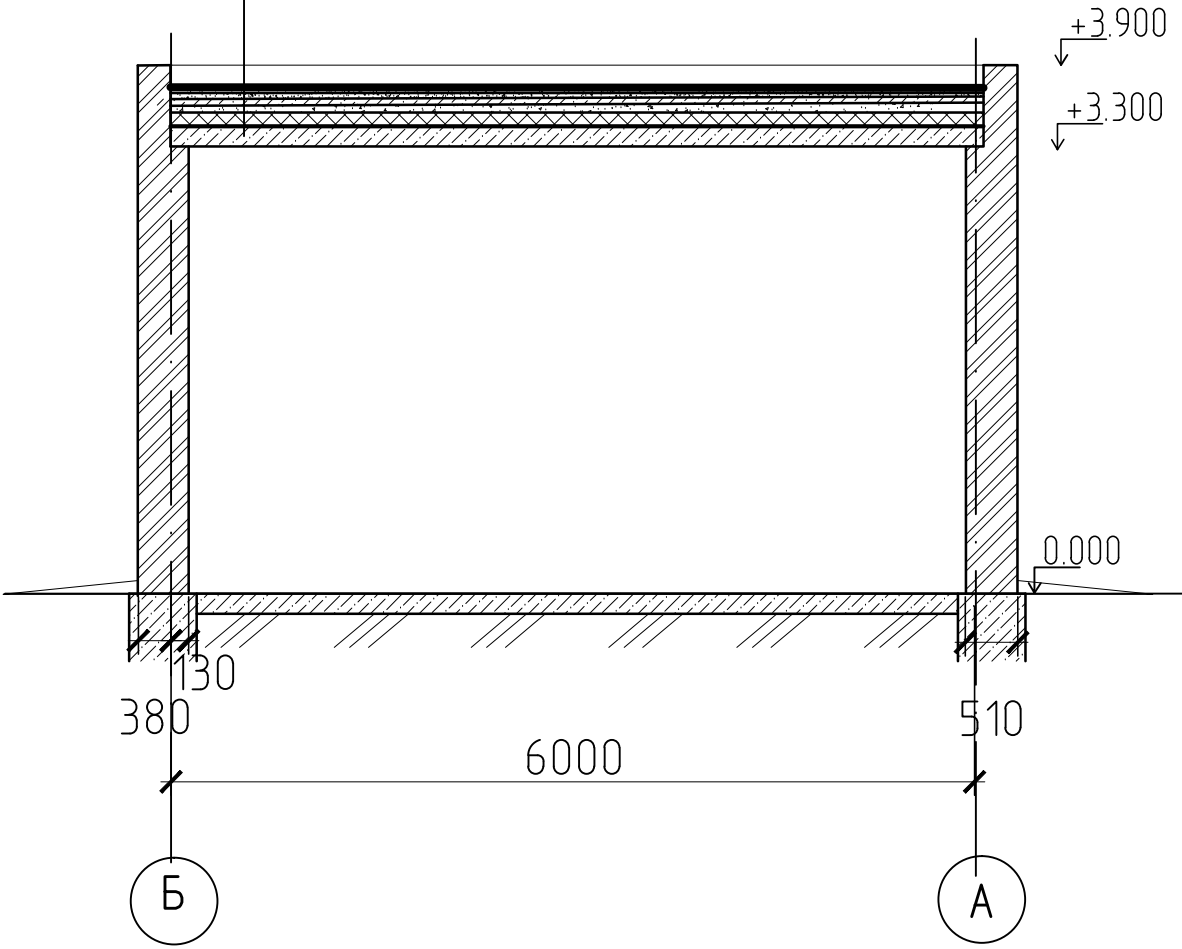

НКПЮ/53/13-АР1

Реконструкция контейнерного терминала ст. Батарейная
г. Иркутск

Изм.	Кол. уч.	Лист	№ док.	Подпись	Дата
Исполнил		Мельник			12.13
Проверил		Карпец			12.13
Н.контр.		Баженова			12.13

Противопожарная насосная станция

Разрез 1-1; 2-2
Узел 1

Стадия	Лист	Листов
Р	4	

ООО "Бирюсапромстрой"

Формат А3

Согласовано:

Взам. инв. №

Подп. и дата

Инв. № подл.