
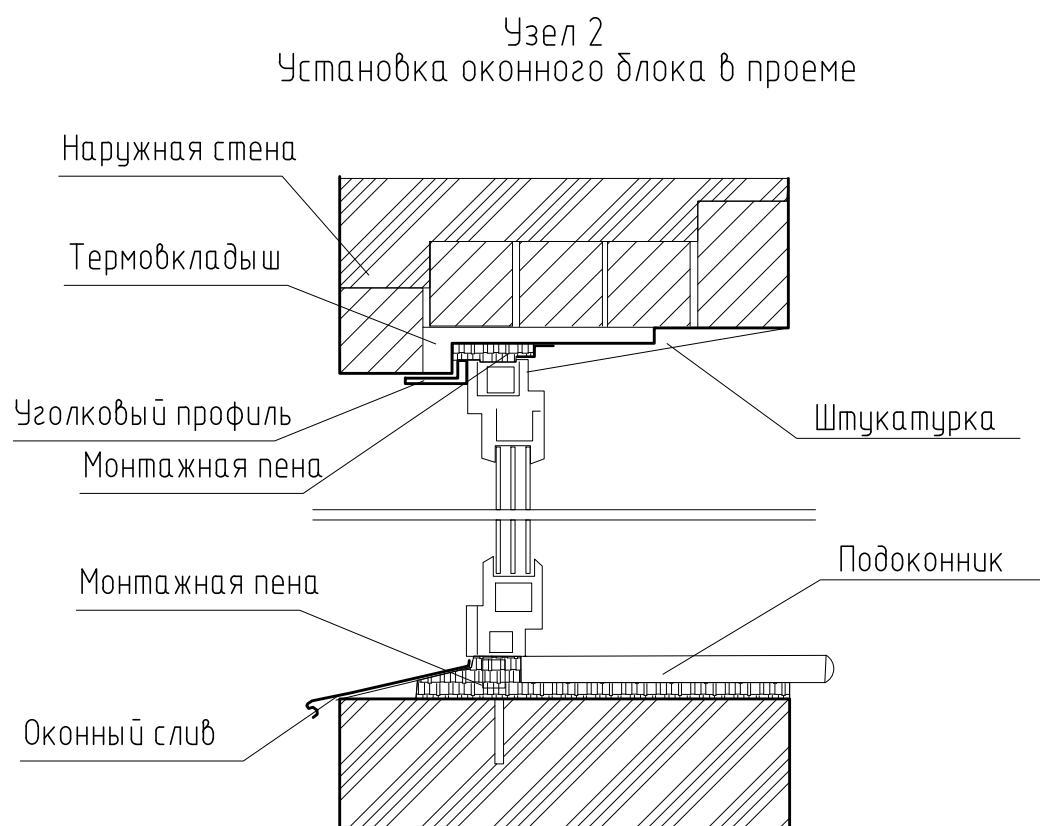
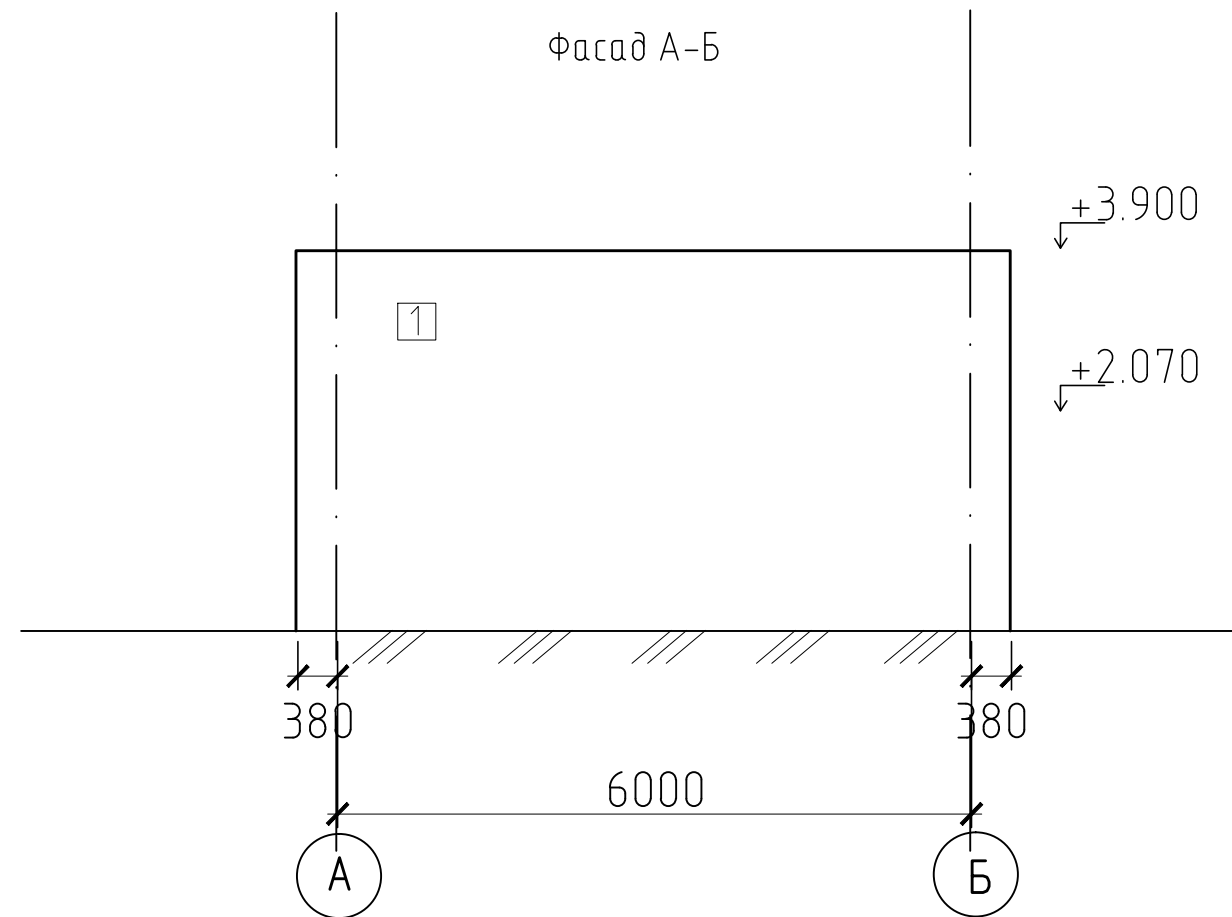


Согласовано:			
Инов. № подл.	Подп. и дата	Взам. инв. №	

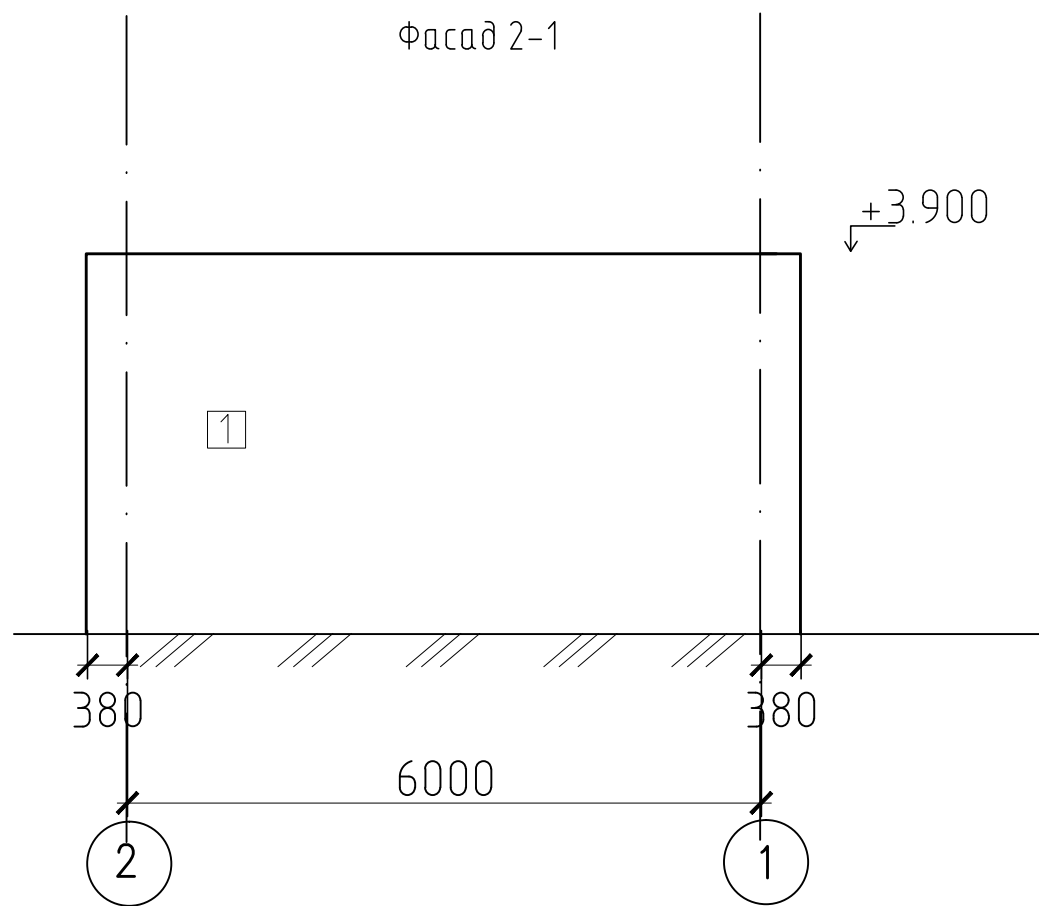

						НКПЮ-53/13-АР1		
						Реконструкция контейнерного терминала ст. Батарейная г. Иркутск		
Изм.	Кол. уч.	Лист	№ док.	Подпись	Дата	Противопожарная насосная станция	Стадия	Лист
Исполнил	Мельник				12.13		Р	6
Проверил	Карпец				12.13	Фасад 2-1; А-Б Узел 2	ООО "Бирюсапромстрой"	
Н.контр.	Баженова				12.13			