


## План кровли

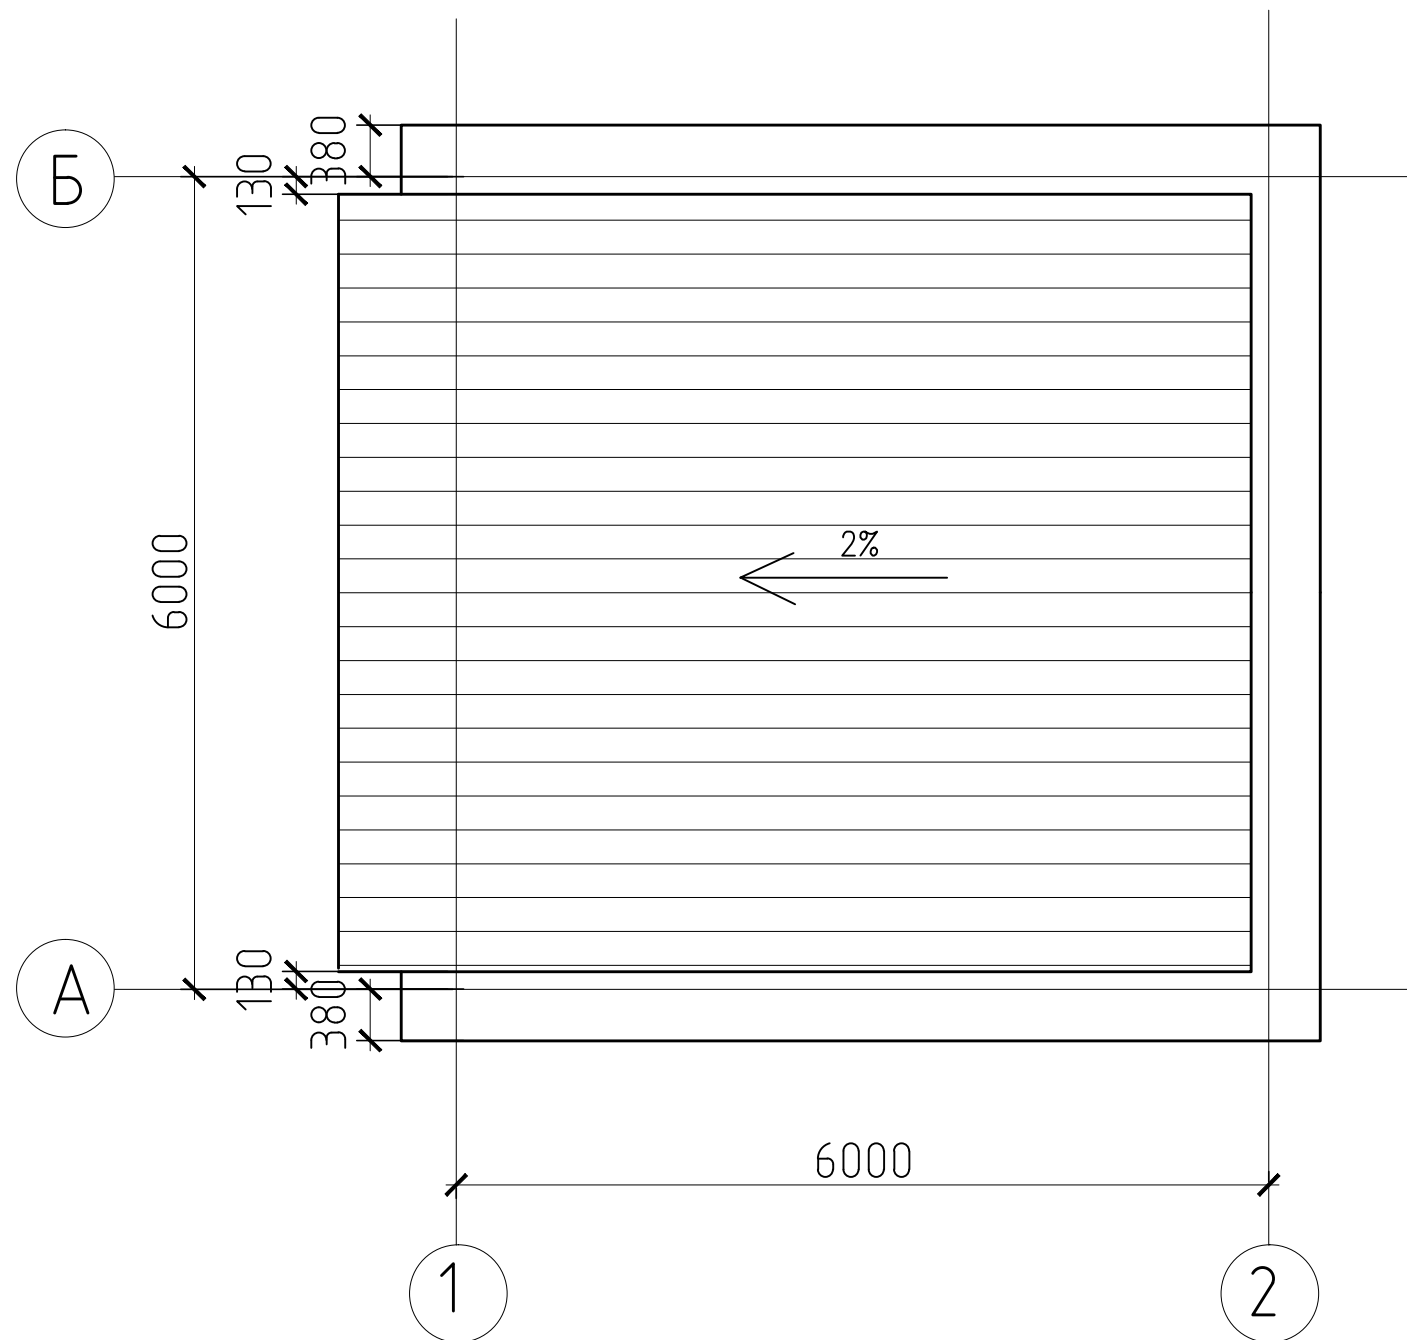

1. Площадь кровли 31,2м<sup>2</sup>

						НКПЮ/53/13-АР1			
						Реконструкция контейнерного терминала ст. Батарейная г. Иркутск			
Изм.	Кол. уч.	Лист	№ док.	Подпись	Дата				
Исполнил	Мельник				12.13	Противопожарная насосная станция	Стадия	Лист	Листов
Проверил	Карпец				12.13		Р	7	
						План кровли	ООО "Бирюсапромстрой"		
Н.контр.	Баженова				12.13				

Формат А3

**Согласовано:**

Взам. инв. №	
--------------	--

Подп. и дата

Инв. № подл.