


Согласовано:					
Инов. № подл.	Подп. и дата	Взам. инв. №			

Экспликация помещений			
Номер помещ.	Наименование	Площадь, м²	Кат. пом-ния
	2	3	
1	Помещение скважины	7,5	

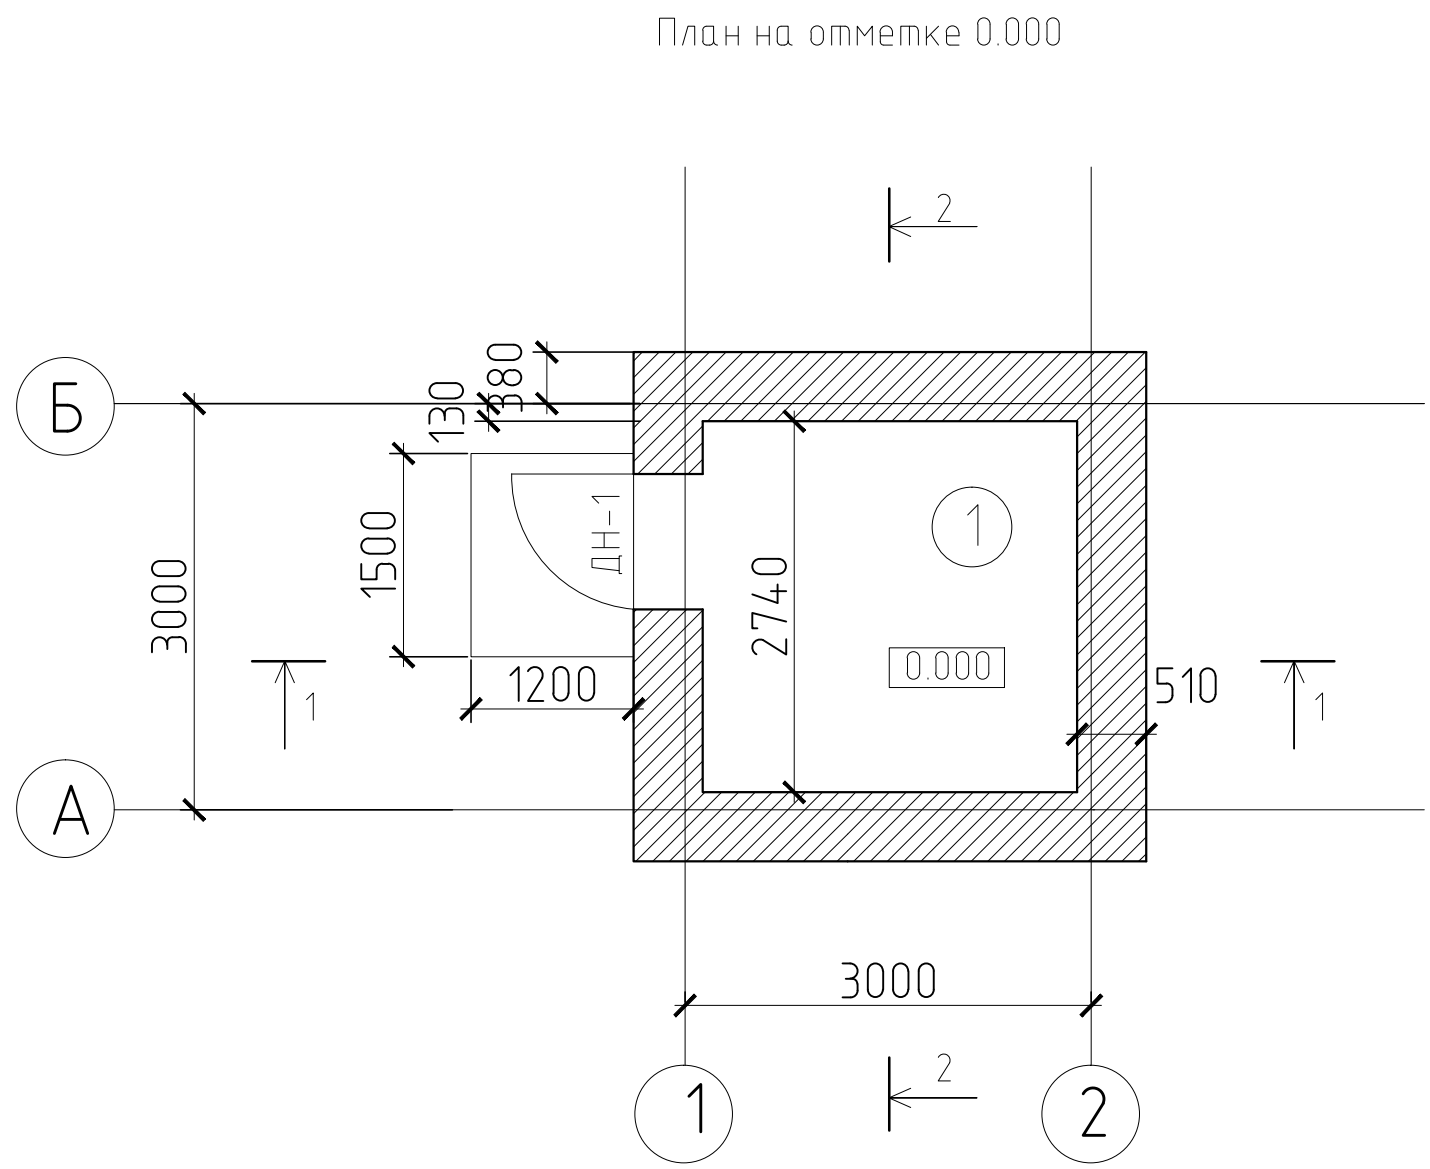

1. За относительную отметку 0.000 принят уровень чистого пола, что соответствует абсолютной отметке 435,80
2. Наружные стены из кирпича КОРПо 1НФ/100/2,0/50/ГОСТ 530–2007

						НКПЮ-53/13-АР1			
						Реконструкция контейнерного терминала ст. Батарейная г. Иркутск			
Изм.	Кол. уч.	Лист	№ док.	Подпись	Дата	Скважина	Стадия	Лист	Листов
Исполнил		Мельник			12.13		Р	9	
Проверил		Карпец			12.13				
Н.контр.		Баженова			12.13	План на отм. 0.000			
						ООО "Бирюсапромстрой"			