


Согласовано:				
Инв. № подл.	Подп. и дата	Взам. инв. №		

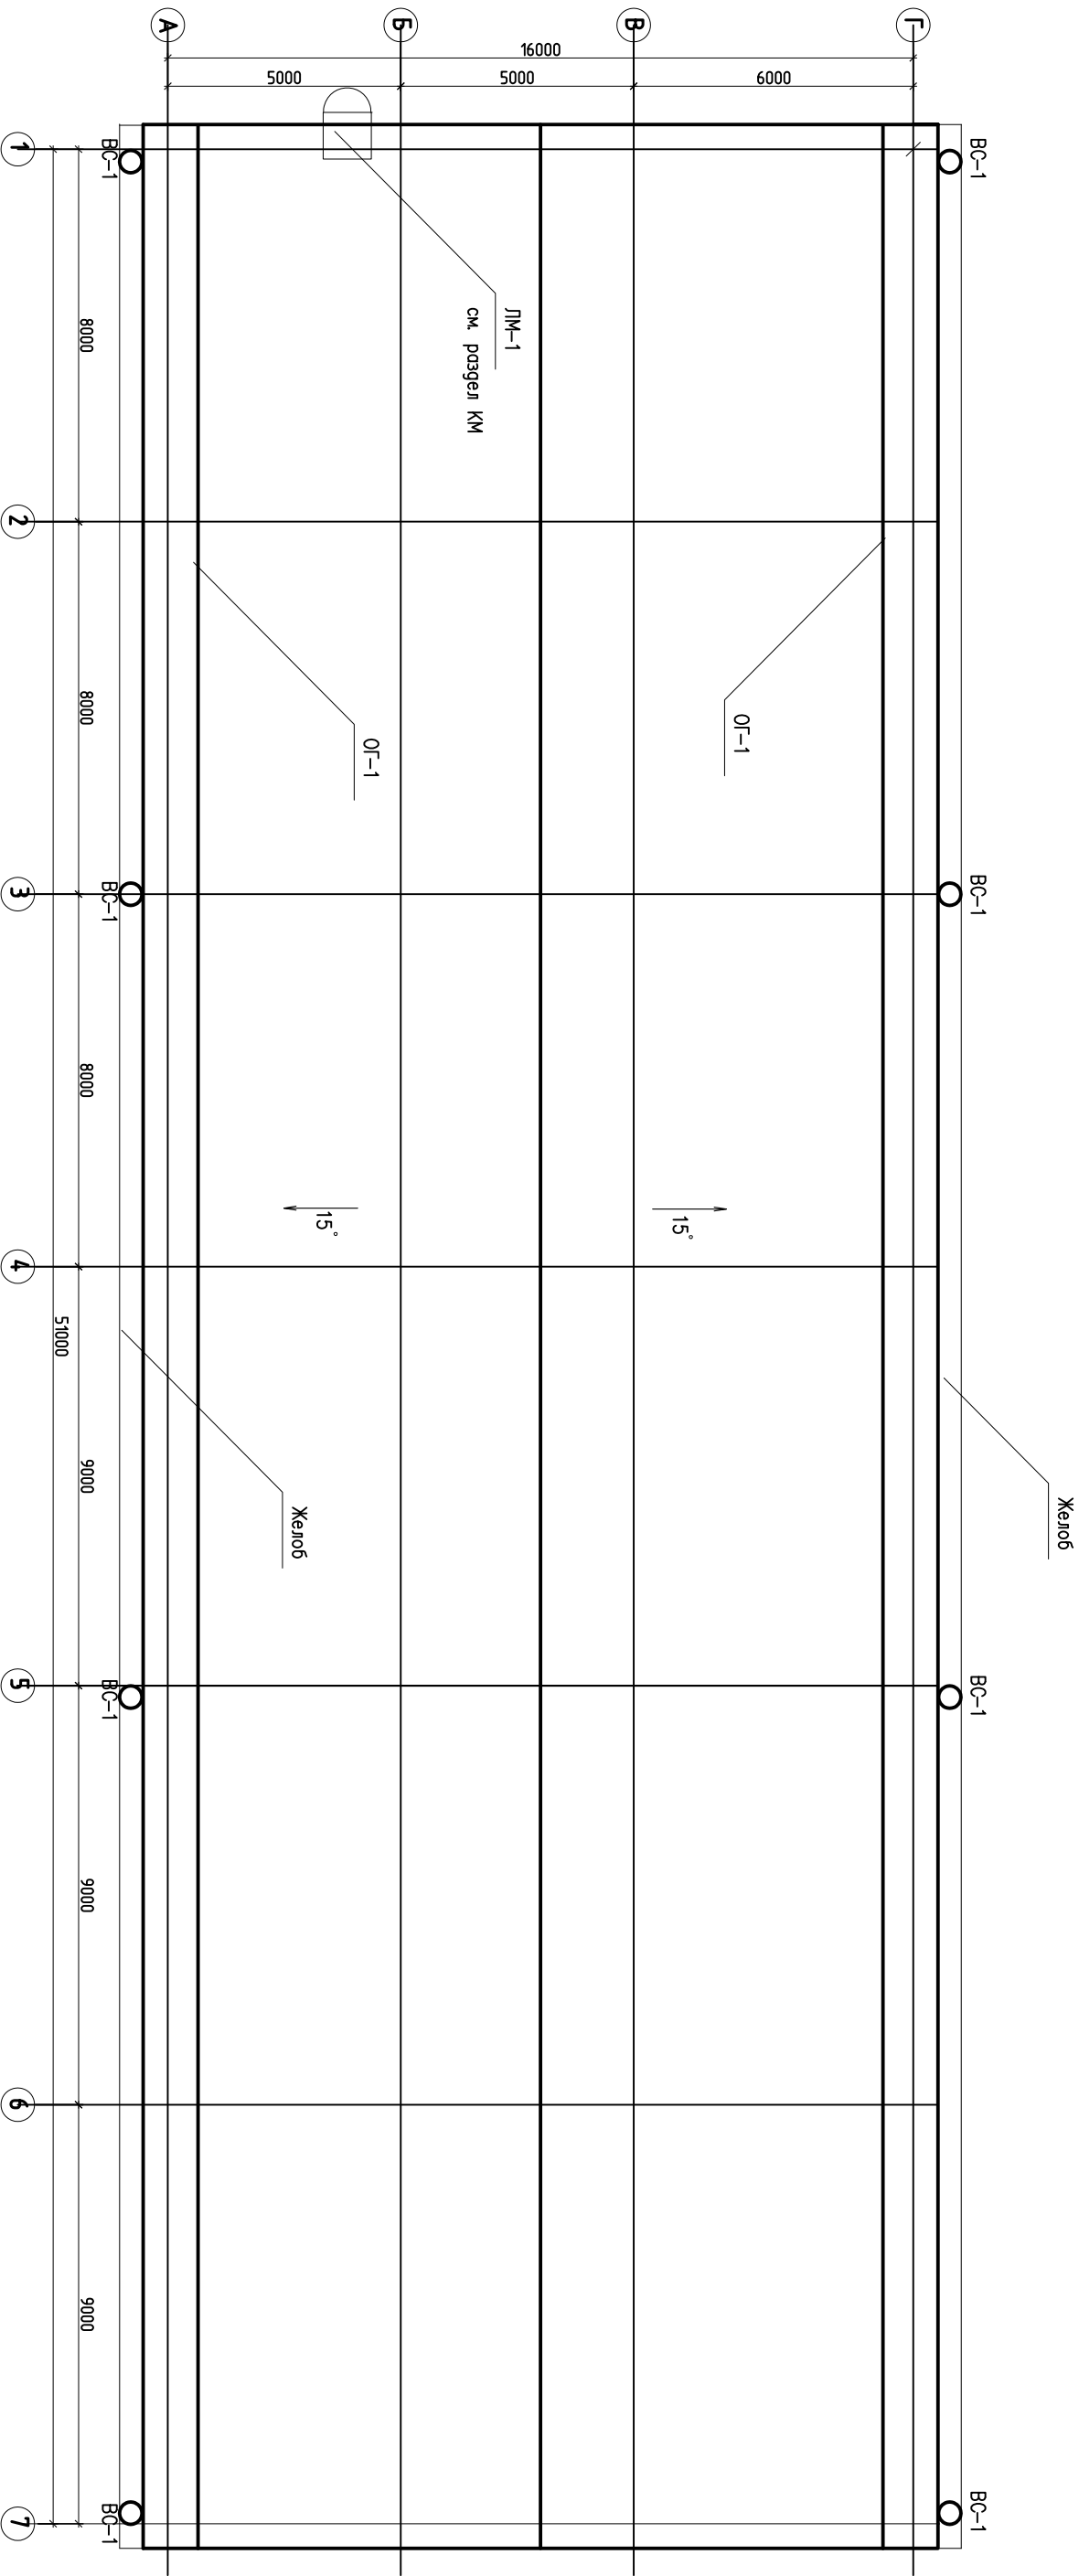

Ведомость элементов водостока					
Марка поз	Обозначение	Наименование	Кол-во	Масса	Примеч.
1		ВС 1	8		шт.
2		Водосточная воронка Ø180	8		шт.
3		Водосточная труба Ø150	48		м
4		Крепежный элемент	96		шт.
5		Отмет	8		шт.
		Желоб	104		м

НКПЮ-13/53-АР2					
Реконструкция контейнерного терминала ст. Батарейная					
г. Иркутск					
Изм.	Коп. уч.	Лист	№ док.	Подпись	Дата
Исполнил		Мельник			11.13
Проверил		Карпец			11.13
Н.контр.		Баженова			11.13
План кровли			ООО "Бирюсапромстрой"		