



Фасад 1-7

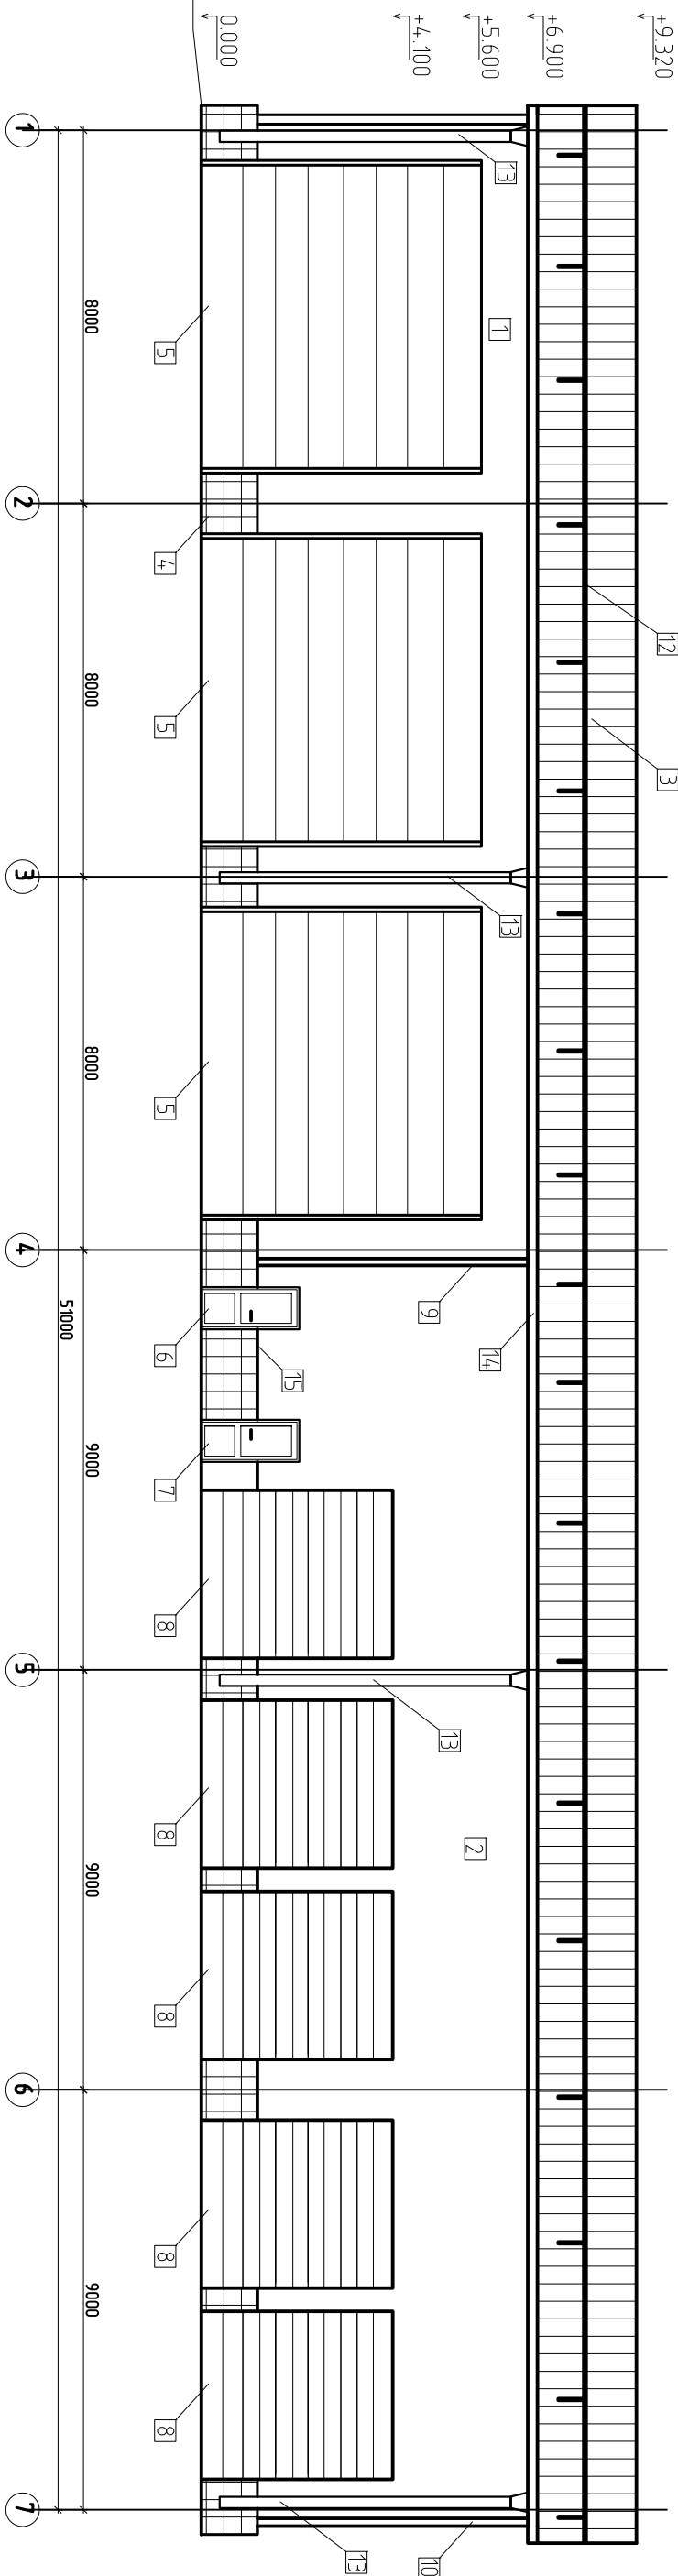




Фасад Г-А

Ведомость элементов фасада

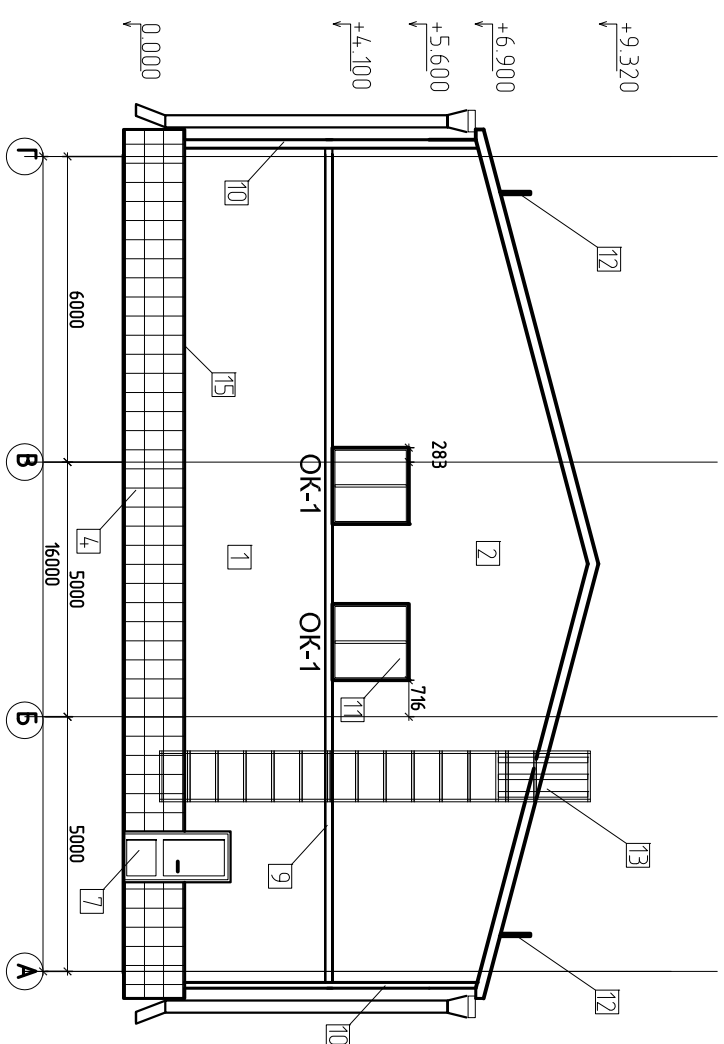№	ЭЛЕМЕНТЫ ФАСАДА	ВИД ОТДЕЛКИ	RAL	Кол-во
1	Наружные стены	Сэндвич-панель трехслойная, стеновая ПТС-1000, 150мм ОО "Профсталь".	Темно-синий (5017)	324,5 м2
2	Наружные стены	Сэндвич-панель трехслойная, стеновая ПТС-1000, 150мм ОО "Профсталь".	Голубой (1512)	398,2 м2
3	Кровля	Сэндвич-панель трехслойная, кровельная ПТК-1000, 200мм.ООО "Профсталь".	Темно-синий (5017)	1012,0 м2
4	Цоколь	Фасадный керамогранит 600х600.ООО"Троспект".	Серый (7011)	132 м2
5	Ворота автоматические	Нормалл (Германия) ТАР40, 6000х6700мм	Белый (9003)	3 шт
6	Дверь наружная противопожарная	Наружная дверь противопожарная металлическая однополная утепленная ДП-1, Е160. Русьмонтаж-ПБ	Серый (7011)	1 шт
7	Дверь наружная	Металлическая наружная дверь ДСН КПП М3 970-2070 ГОСТ 31173.2003	Белый (9003)	3 шт
8	Ворота автоматические	Нормалл (Германия) ТАР40, 3600х3600мм	Белый (9003)	5 шт
9	Нашельник	Нашельник, фасонный элемент Н1,ООО "Профсталь".	Темно-синий (5017)	108,0 мп
10	Уголок	Угловой фасонный элемент НУ-5, ООО "Профсталь".	Темно-синий (5017)	33,0 мп
11	Оконный блок	Пластиковый 2х камерный стеклопакет 1500х1500мм	Белый (9003)	14 шт
12	Металлическое ограждение	Высотой 600мм, ОГ-1 длина 1200мм. ГОСТ 25772-83 ООО "Профсталь".	Серый (7011)	115,0 мп
12	Водосточная система	Круглая водосливная система Д 150.	Серый (7011)	8 шт
13	Металлическая лестница	Пристенная лестница. ООО "Профсталь".	Серый (7011)	1шт
14	Планка обрамления	Фасонный элемент ПО-3, ООО "Профсталь".	Темно-синий (5017)	115,0 мп
15	Цокольный элемент	Фасонный элемент ПЦ-2, ООО "Профсталь".	Темно-синий (5017)	110,0 мп



						НКПЮ-13/БЗ-АР2				
						Реконструкция контейнерного терминала ст. Батарейная				
						г. Иркутск				
Изм.	Кол. уч.	Лист	№ док.	Подпись	Дата	Закрытая стоянка для тягачей и погрузчиков				
Исполнил		Мельник			11.13					
Проверил		Карпец			11.13					
						Фасад 1-7; Г-А				
Н. контр.		Баженова			11.13					
						Стация	Лист	Листов		
						Р	5			
						ООО "Бирюсапромстрой"				