

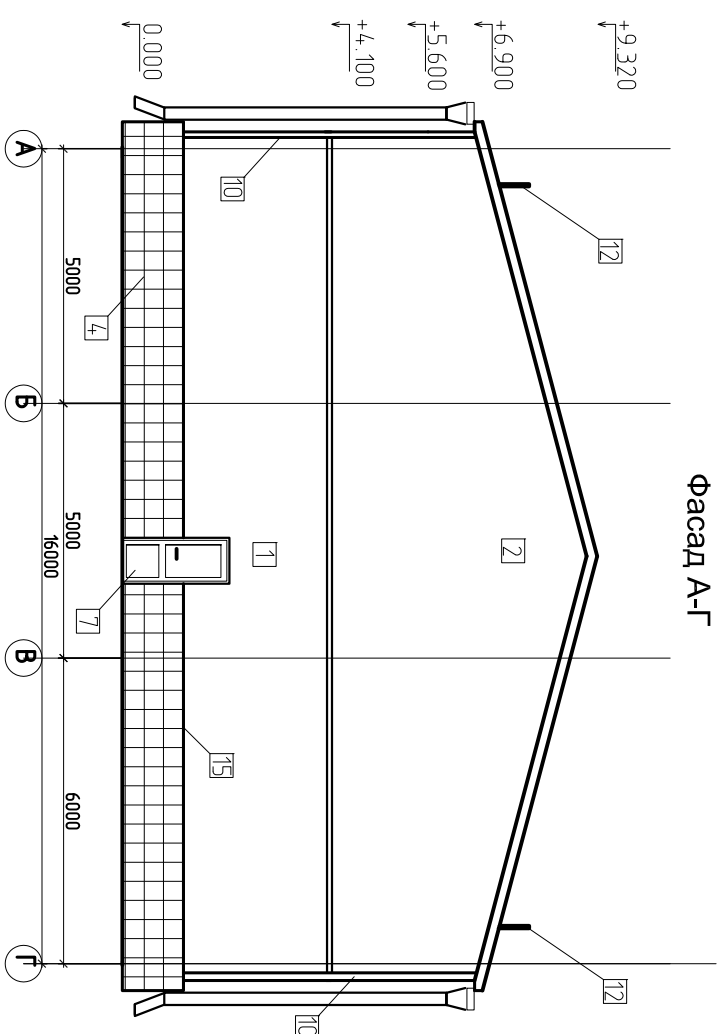
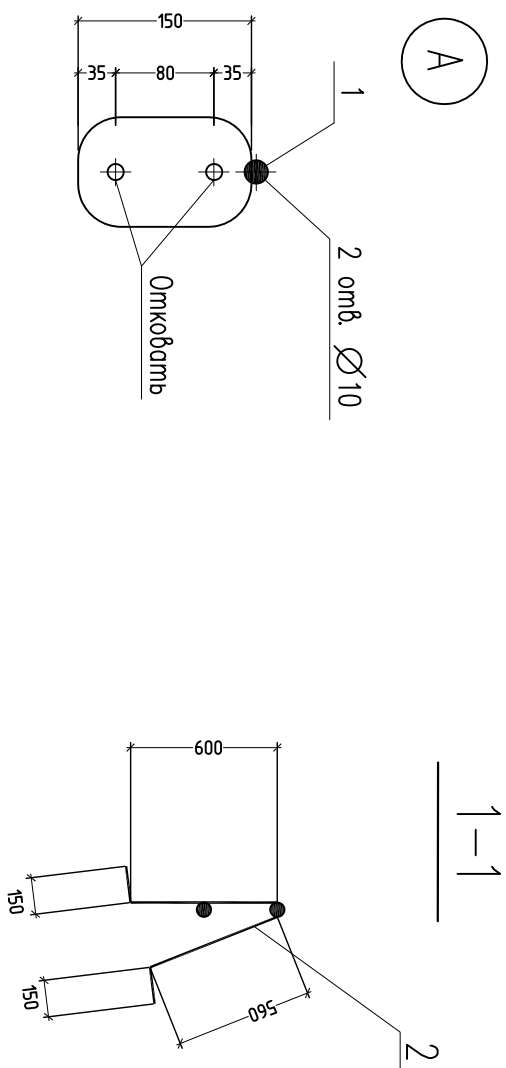


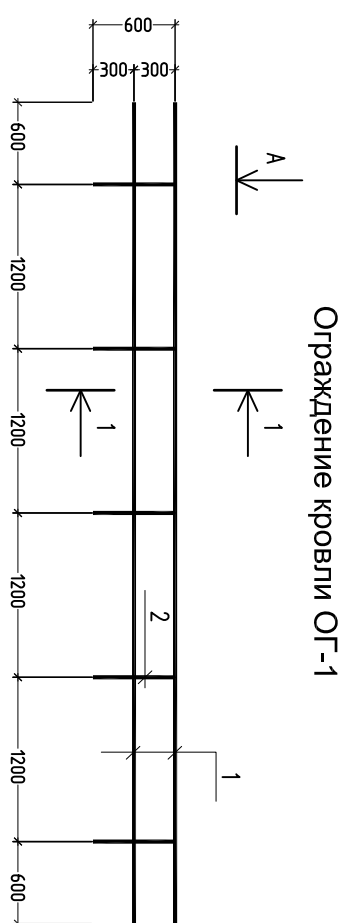


			Согласовано:			
Инв. № подл.	Подп. и дата	Взам. инв. №				

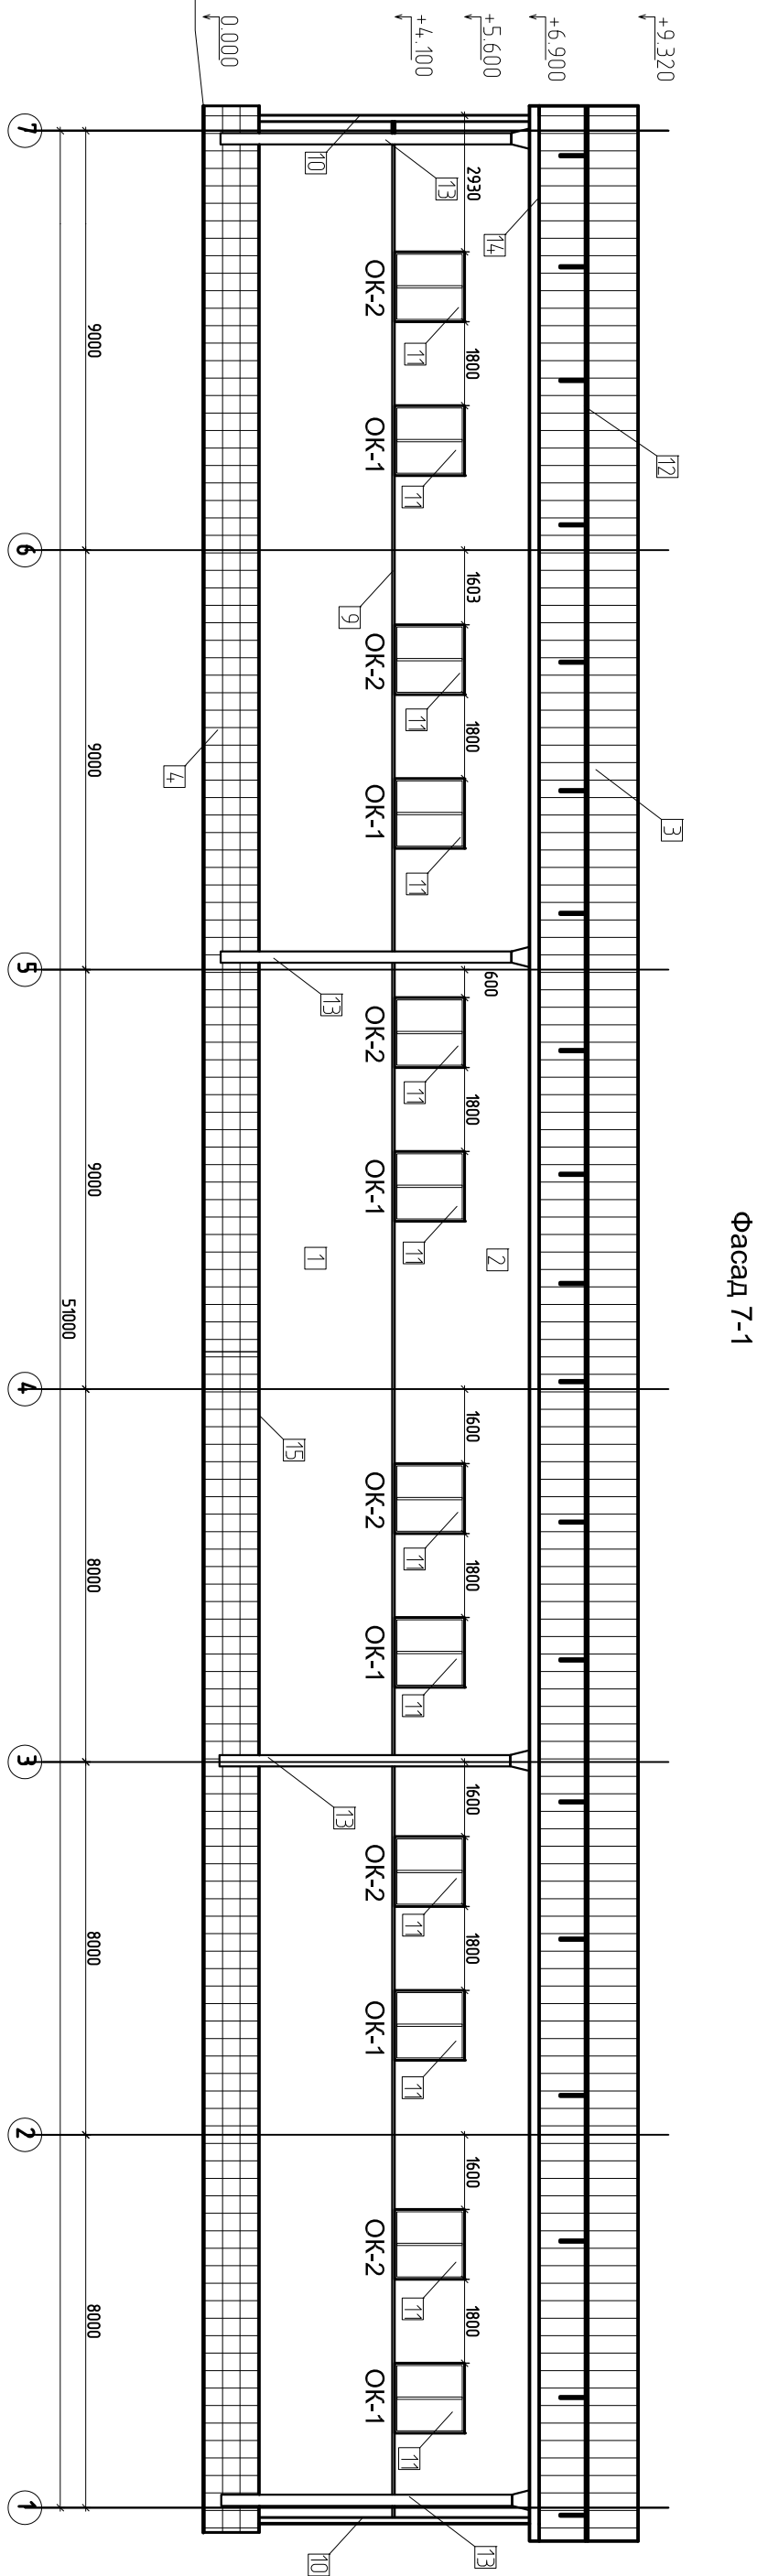

						НКПЮ-13/53-АР2				
						Реконструкция контейнерного терминала ст. Батарейная				
						г. Иркутск				
Изм.	Кол. уч.	Лист	№ док	Подпись	Дата	Закрытая стоянка для тягачей и погрузчиков				
Исполнил		Мельник			11.13					
Проверил		Карпец			11.13					
						Фасад 7-1; А-Г				
Н. контр.		Баженова			11.13					
						Стация	Лист	Листов		
						Р	6			
						ООО "Бирюсапромстрой"				