



Узел 5

Примыкание перегородки ГВЛ к витражу

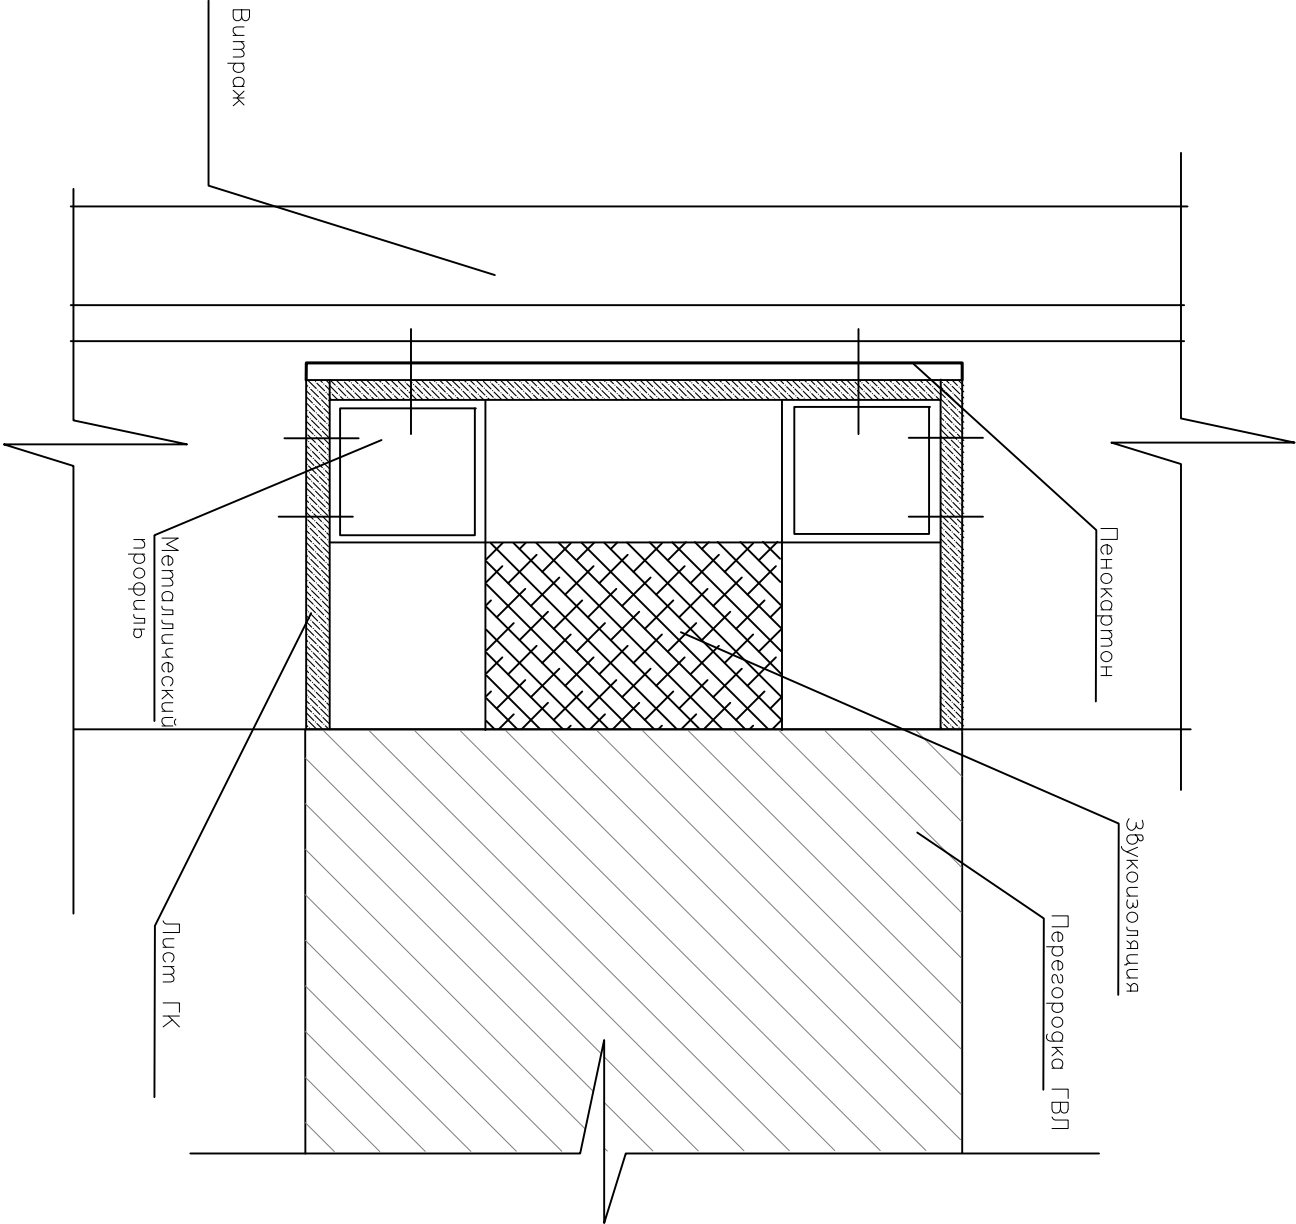

Узел 6

Примыкание оконного блока. Горизонтальный разрез

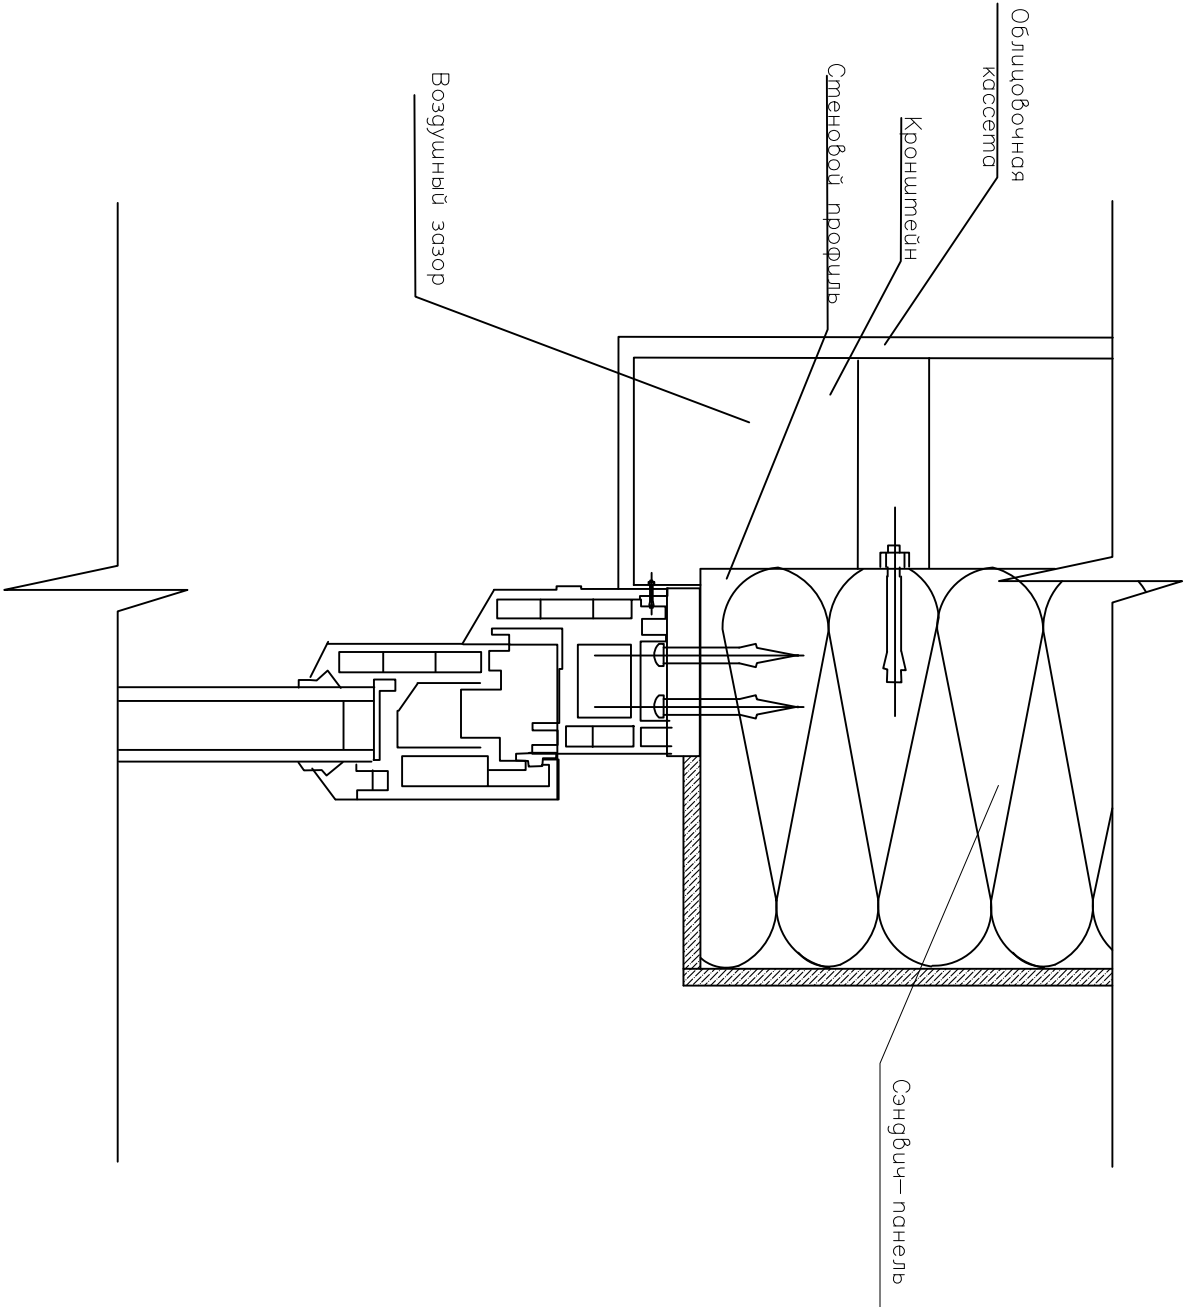

Согласовано:						
Инв. № подл.	Подп. и дата	Взам. инв. №				

НКПЮ-13/53-АРЗ									
Реконструкция контейнерного терминала ст. Батарейная									
г. Иркутск									
Изм.	Кол. уч.	Лист	№ док.	Подпись	Дата	КТП1			
Исполнил	Мельник				11.13				
Проверил	Карпец				11.13				
Н.контр.	Баженова			11.13	Узлы 5,6			ООО "Бирюсапромстрой"	
						Стадия	Лист	Листов	
						Р	10		