



Узел 7

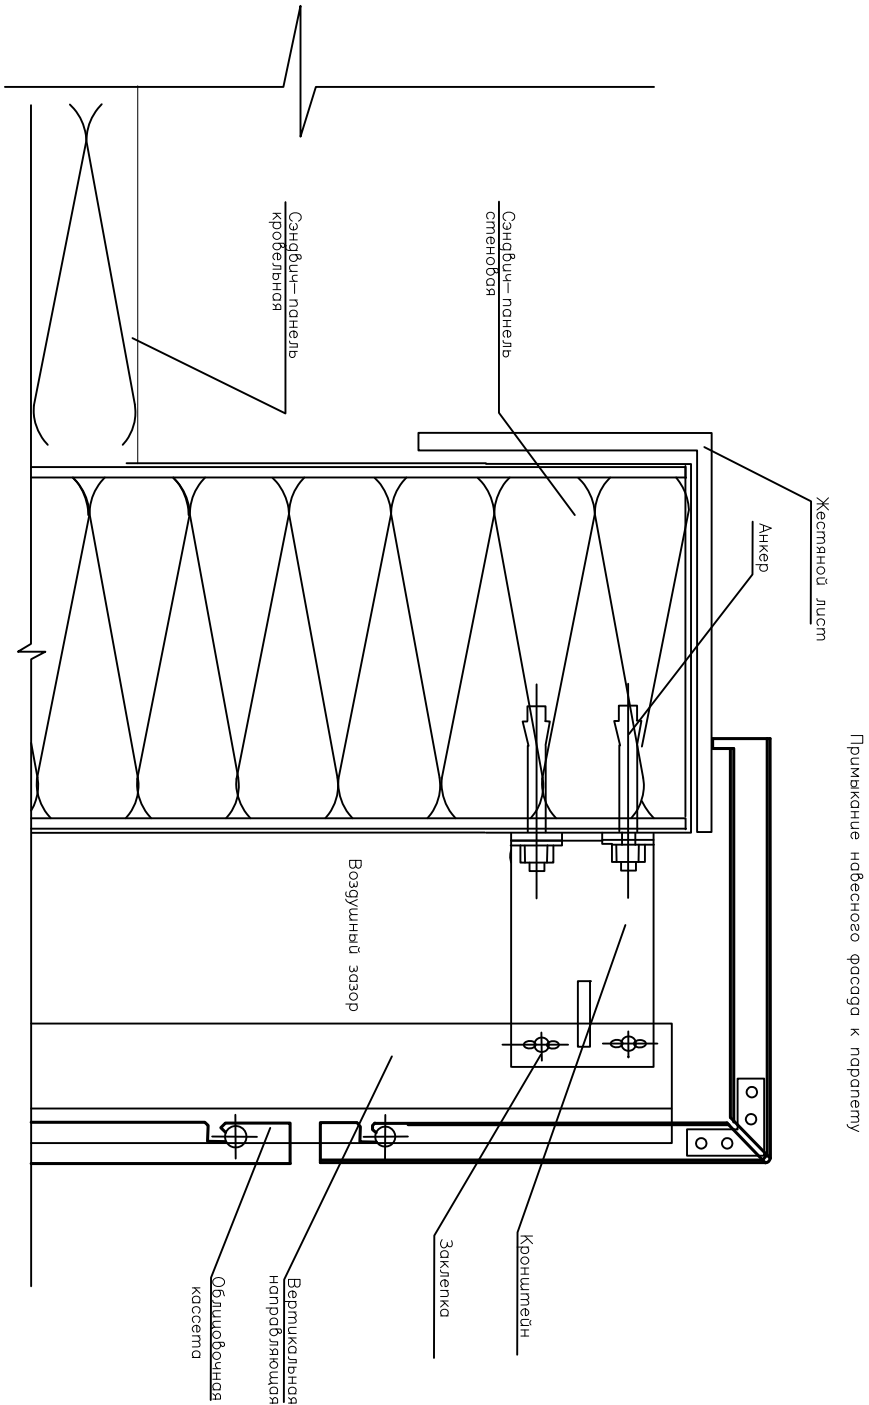

Узел 8

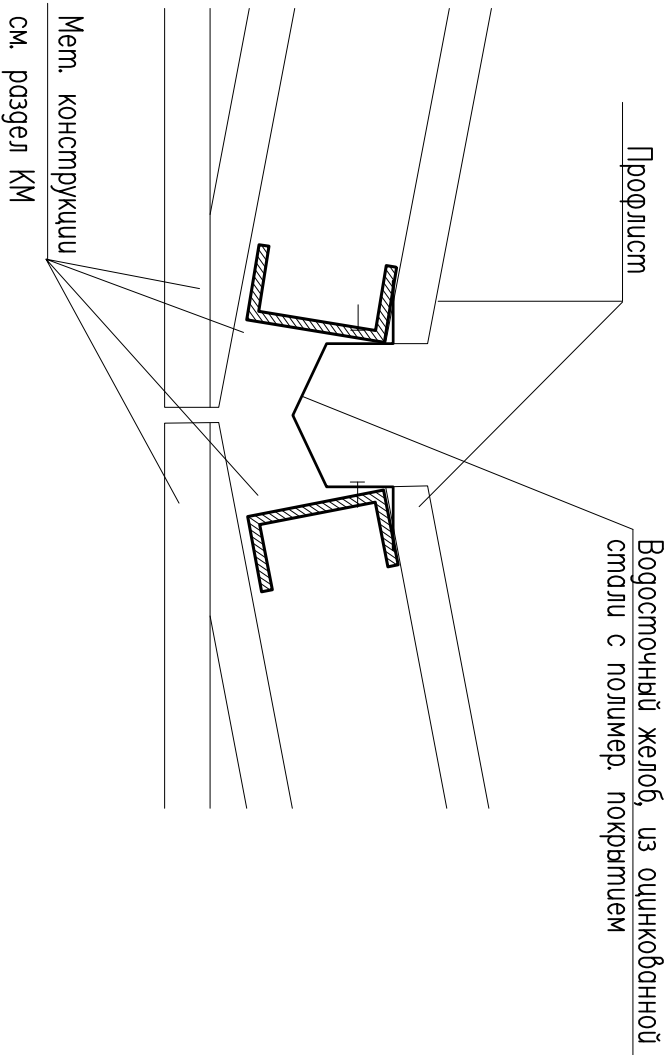

Согласовано:						
Инв. № подл.	Подп. и дата	Взам. инв. №				

НКПЮ-13/53-АРЗ						
Реконструкция контейнерного терминала ст. Батарейная						
г. Иркутск						
Изм.	Кол. уч.	Лист	№ док.	Подпись	Дата	КТП1
Исполнил	Мельник				11.13	
Проверил	Карпец				11.13	
Н.контр.	Баженова				11.13	Узлы 7,8
ООО "Бирюсапромстрой"						Стадия
						Лист
						Листов
						Р
						12