


Согласовано:						
Инв. № подл.	Подп. и дата	Взам. инв. №				

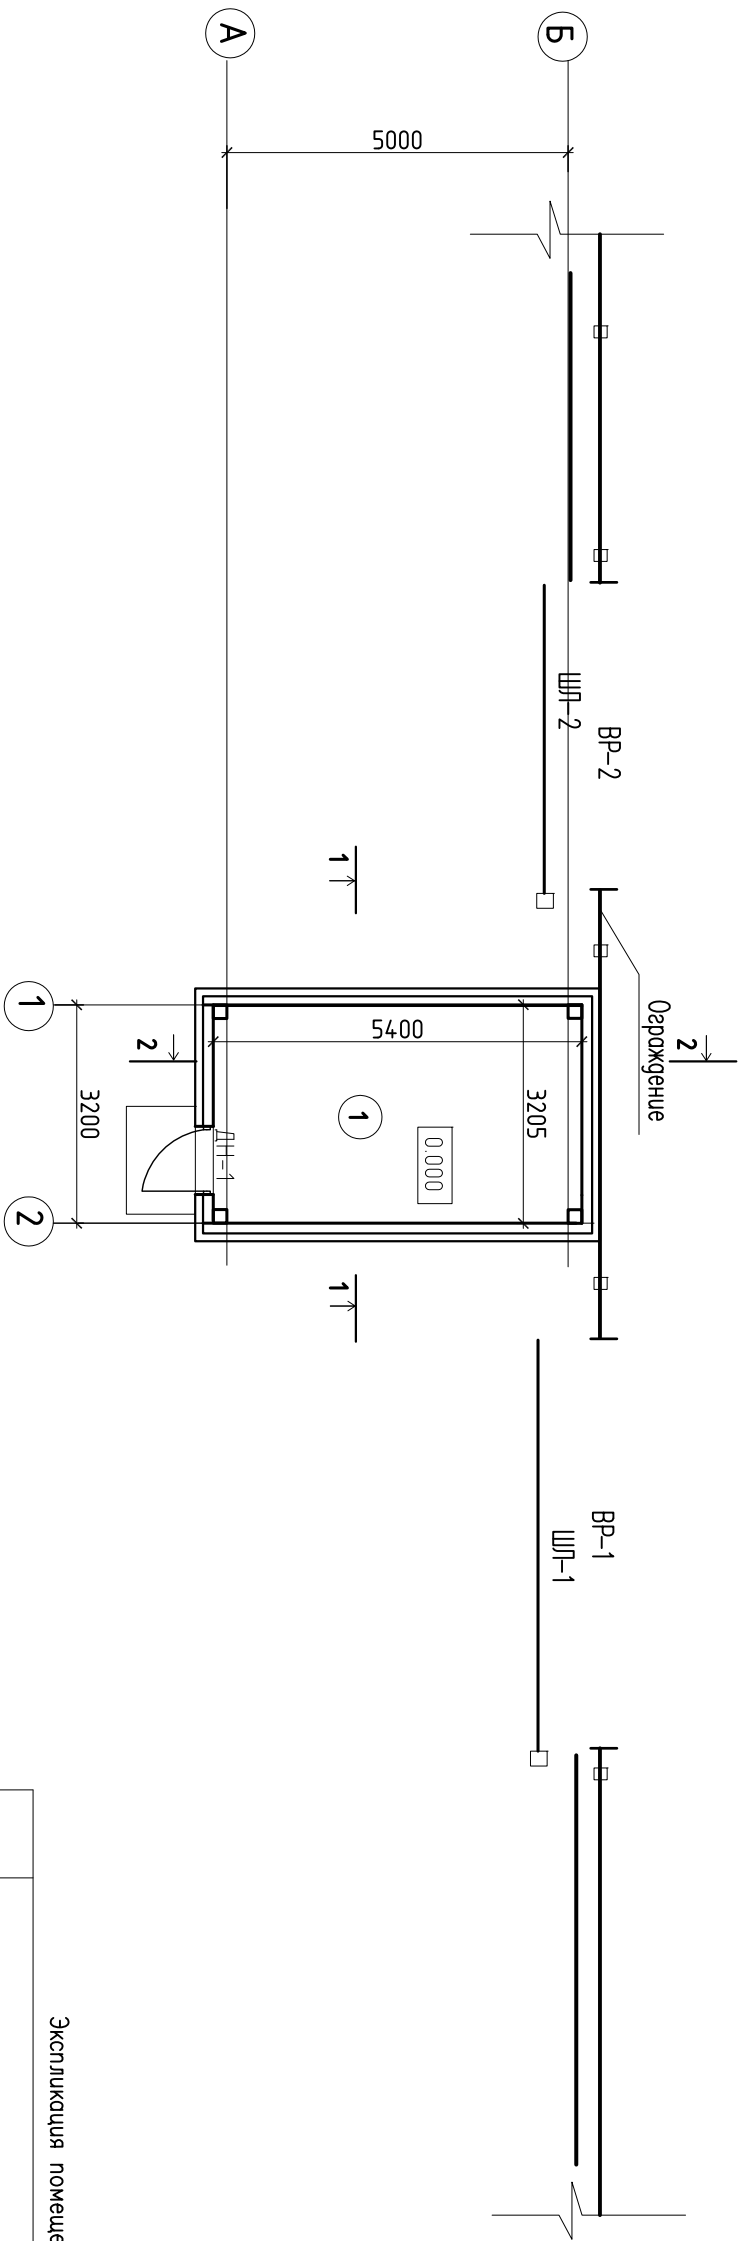

Номер помещ.	Наименование	Площадь, м²	Кат. помещ.
1	КПП	17,3	

1. За относительную отметку 0.000 принят уровень чистого пола, что соответствует абсолютной отметке 435,50

НКПЮ-13/-АР3					
Реконструкция контейнерного терминала ст. Батарейная					
г. Иркутск					
Изм.	Кол. уч.	Лист	№ док.	Подпись	Дата
Исполнил	Мельник			<i>[Signature]</i>	11.13
Проверил	Карпец			<i>[Signature]</i>	11.13
Н.контр.	Баженова			<i>[Signature]</i>	11.13
План на отм. 0.000				ООО "Бирюсапромстрой"	