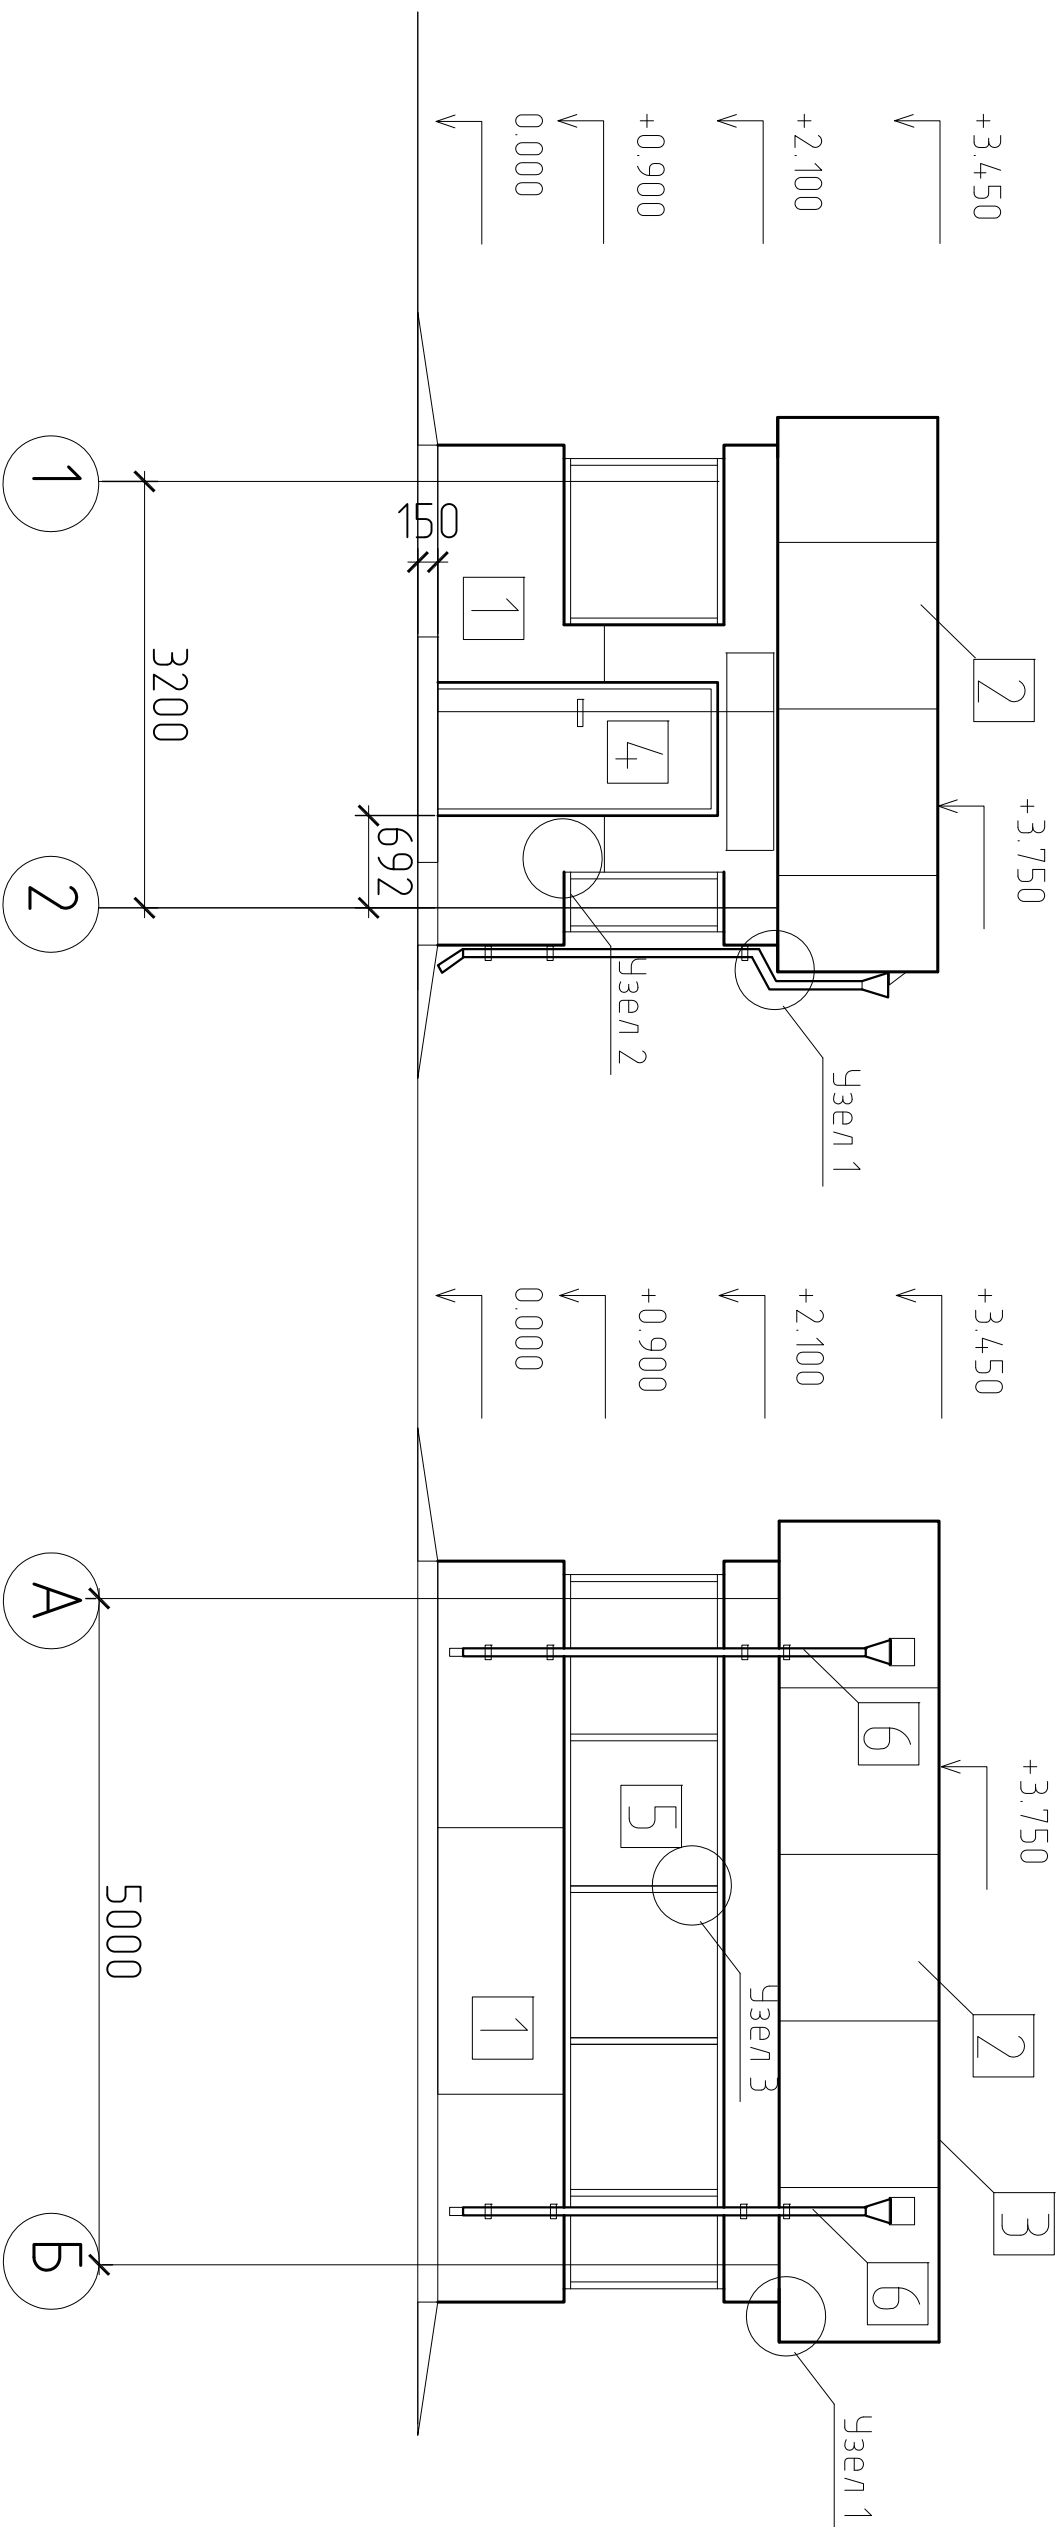

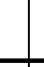
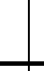


Согласовано:			

Инв. № подл.	Подп. и дата	Взам. инв. №



1. Число 1,2 см. число 8, число 3 см. число 9

НКПЮ-13/53-АРЗ									
Реконструкция контейнерного терминала ст. Батарейная									
г. Иркутск									
Изм.	Кол. уч.	Лист	№ док.	Подпись	Дата				
Исполнил		Мельник			11.13				
Проверил		Карпец			11.13				
Н.контр.		Баженова			11.13				
Фасад 1-2; А-Б						ООО "Бирюсапрмстрой"			
						Стадия	Лист	Листов	
						Р	17		