



Узел 1

Вертикальное крепление навесного фасада

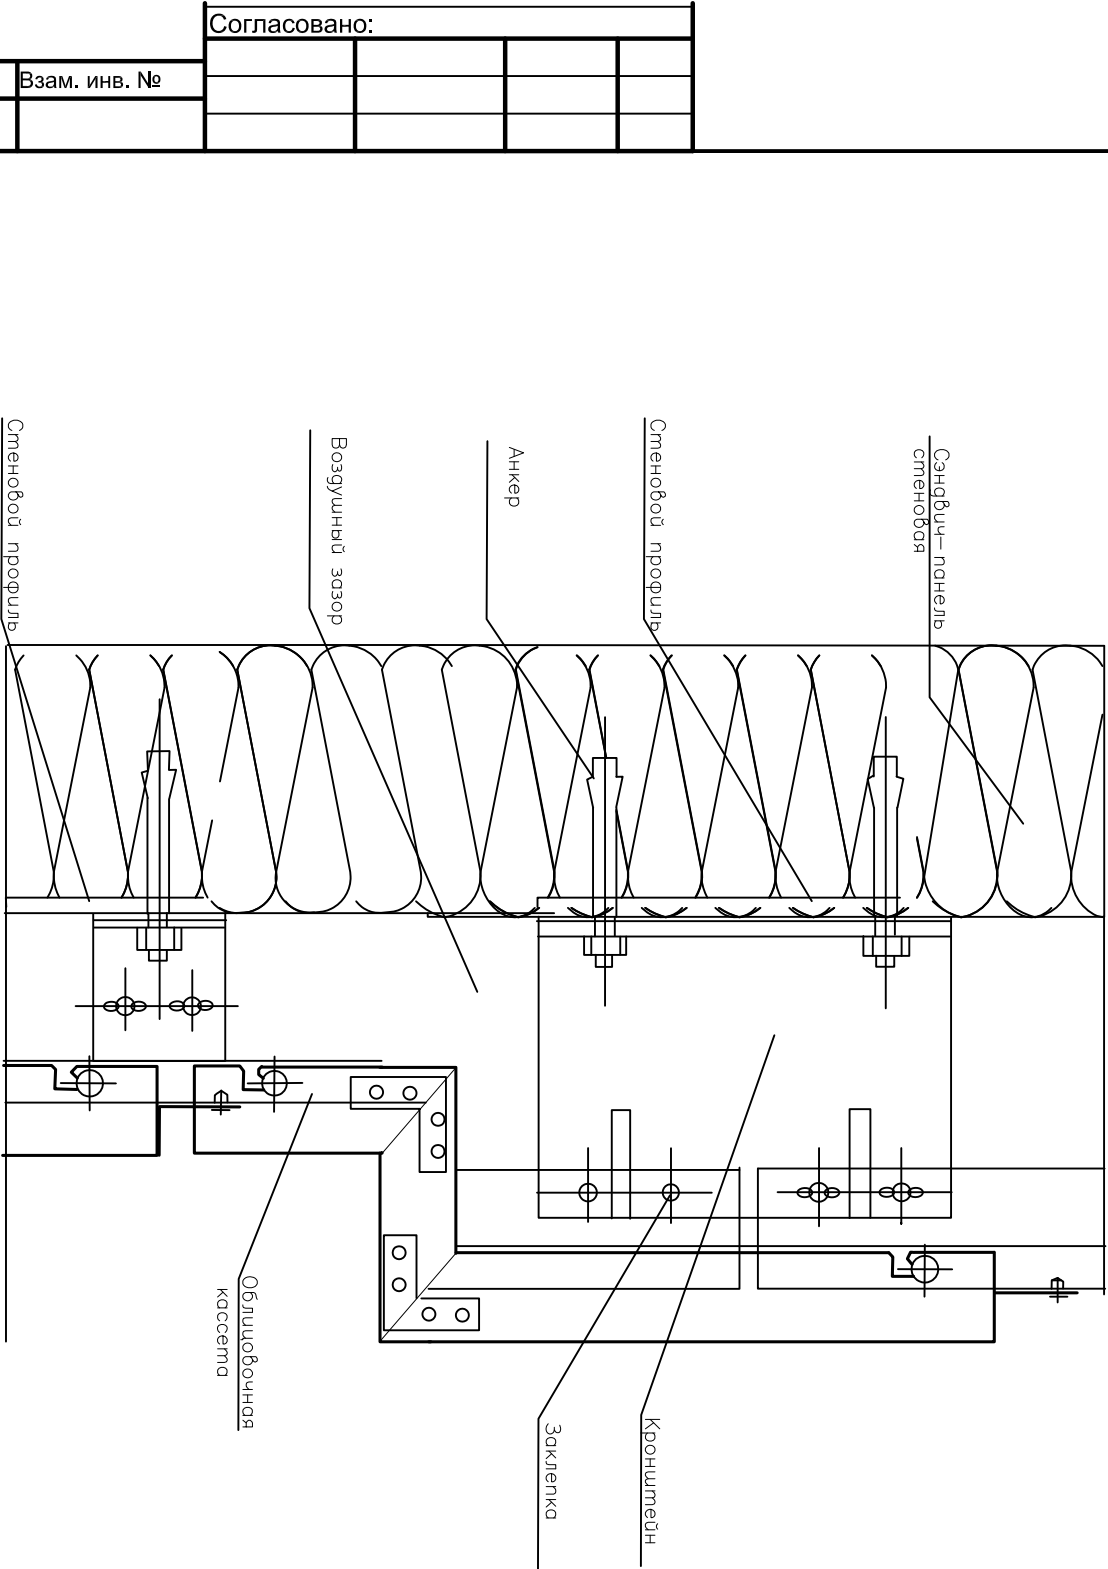

Узел 2

Примыкание навесного фасада к вытражу

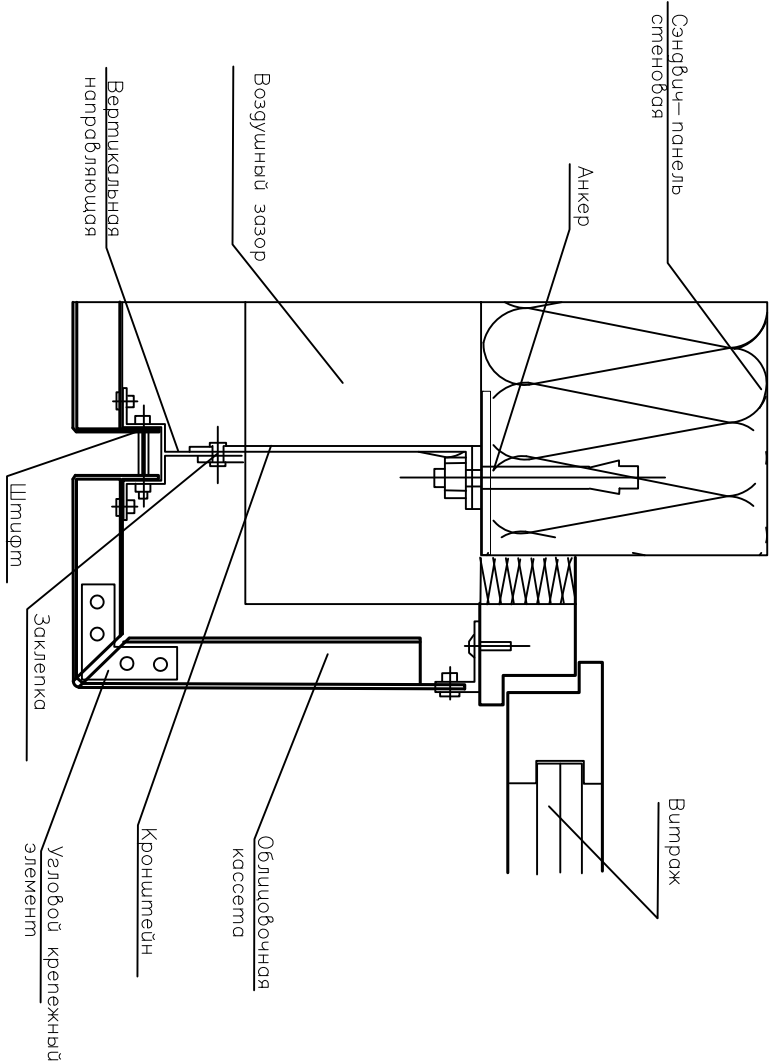

Согласовано:			
Инов. № подл.	Подп. и дата	Взам. инв. №	

НКПЮ-13/53-АР3									
Реконструкция контейнерного терминала ст. Батарейная									
г. Иркутск									
Изм.	Кол. уч.	Лист	№ док.	Подпись	Дата	КТП2			
Исполнил	Мельник				11.13				
Проверил	Карпец				11.13				
Н.контр.	Баженова				11.13	Узлы 1,2		ООО "Бирюсапрмстрой"	
						Р	19		