



Узел 3

Примыкание оконного блока. Вертикальный разрез

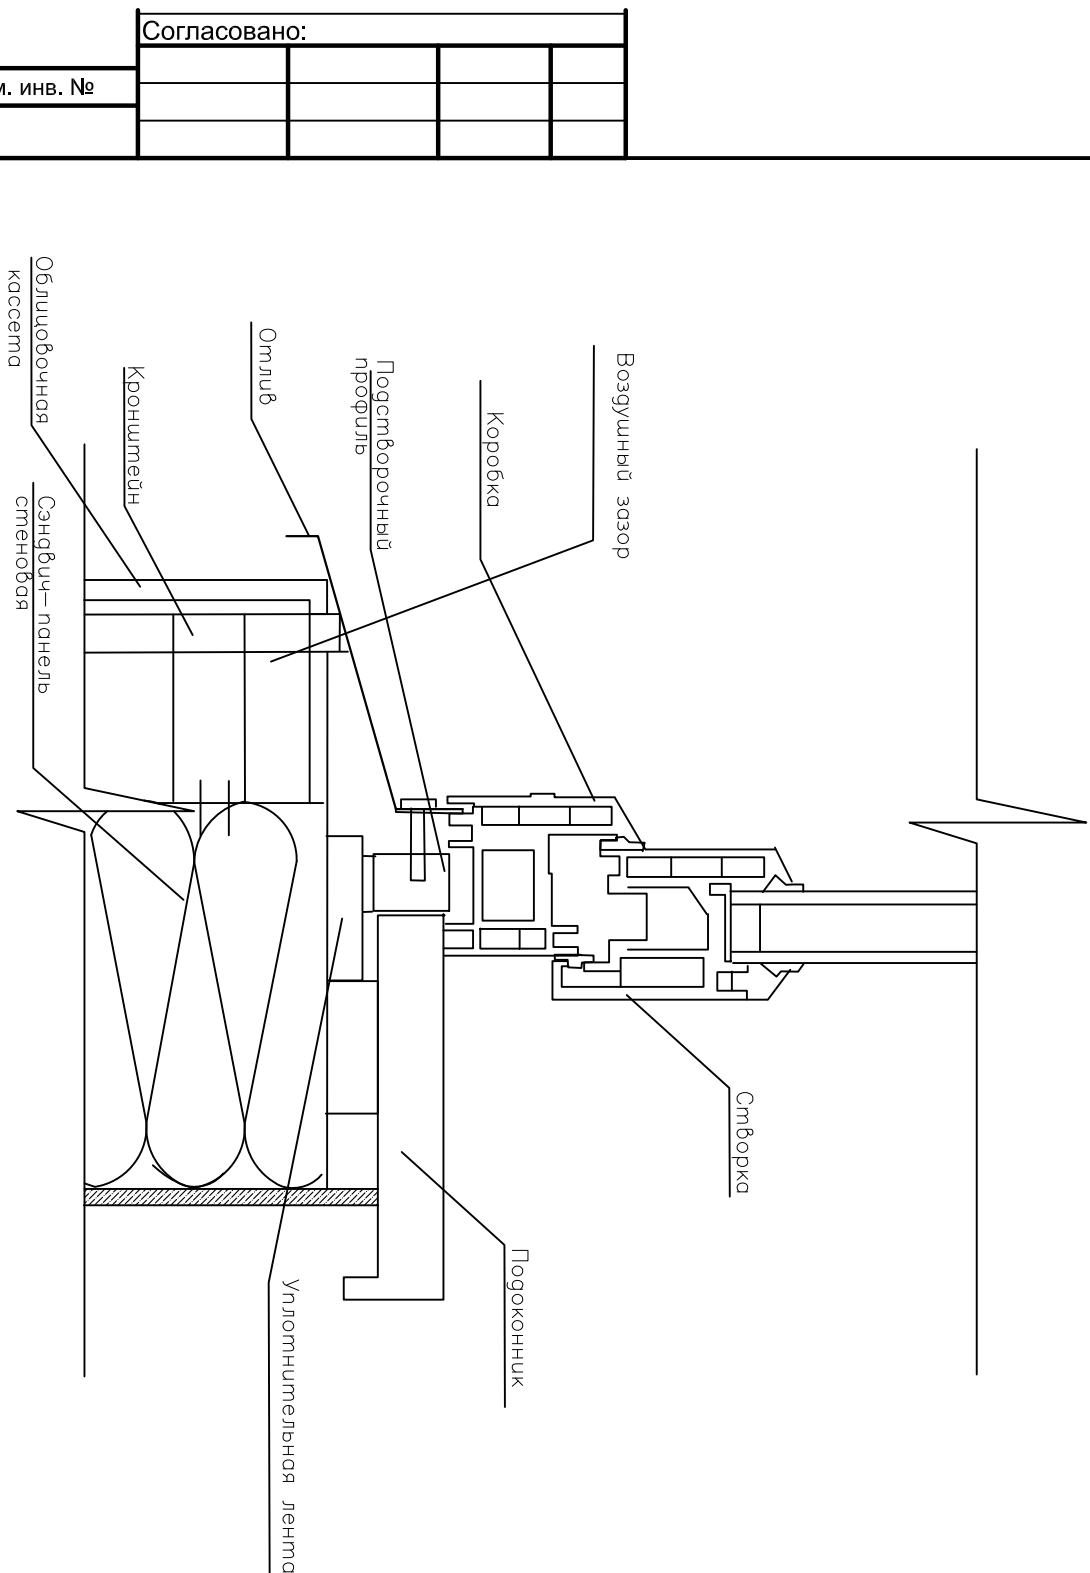

Узел 4

Примыкание оконного блока. Вертикальный разрез

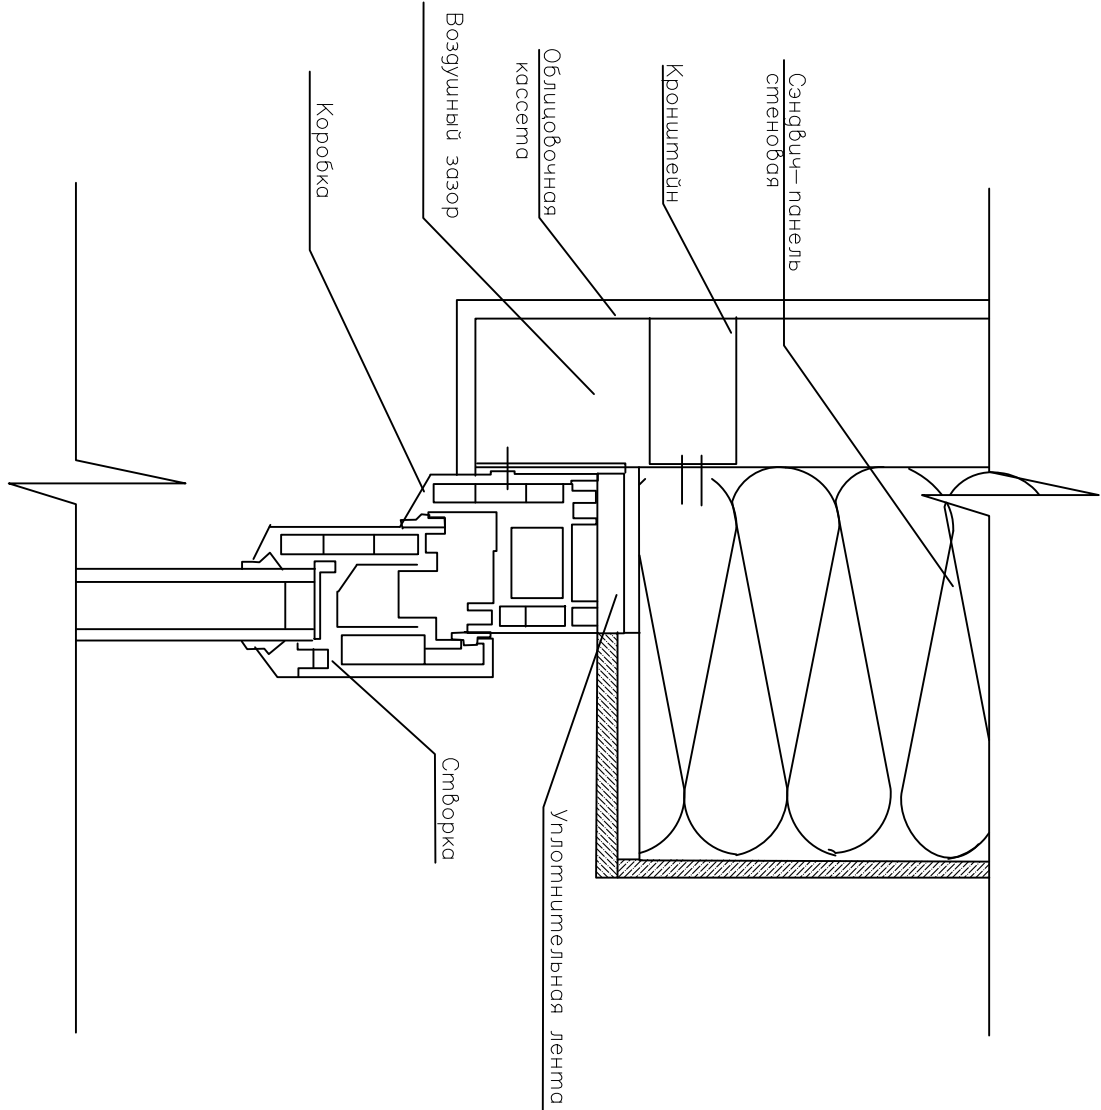

Согласовано:			
Инов. № подл.	Подп. и дата	Взам. инв. №	

						НКПЮ-13/53-АР3				
						Реконструкция контейнерного терминала ст. Батарейная				
						г. Иркутск				
Изм.	Кол. уч.	Лист	№ док.	Подпись	Дата	КТП2				
Исполнил		Мельник			11.13					
Проверил		Карпец			11.13					
						Узлы 3,4				
Н.контр.		Баженова			11.13					
						Стадия	Лист	Листов		
						Р	20			
						ООО "Бирюсапрмстрой"				