
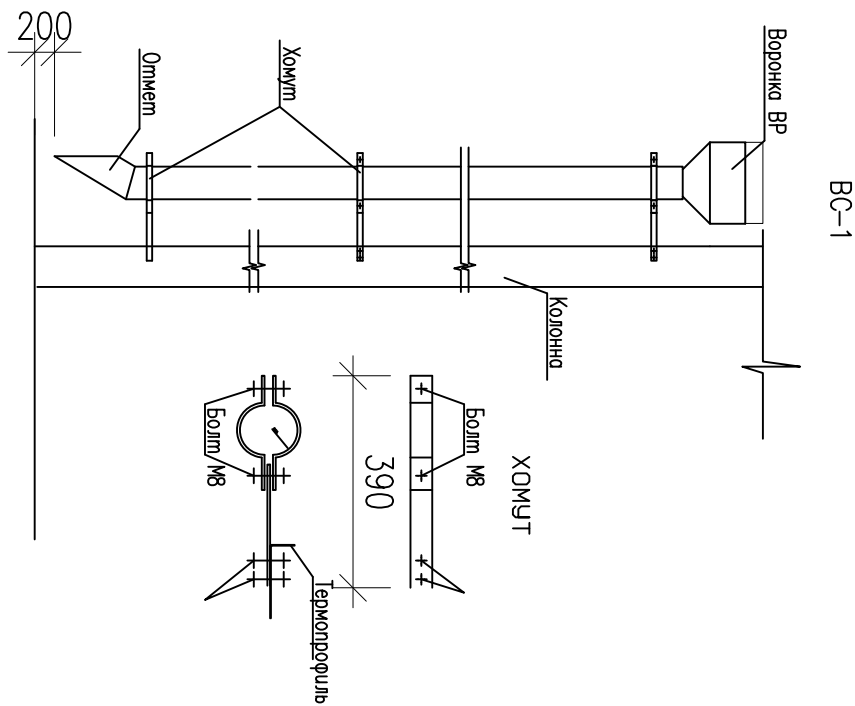


План кровли

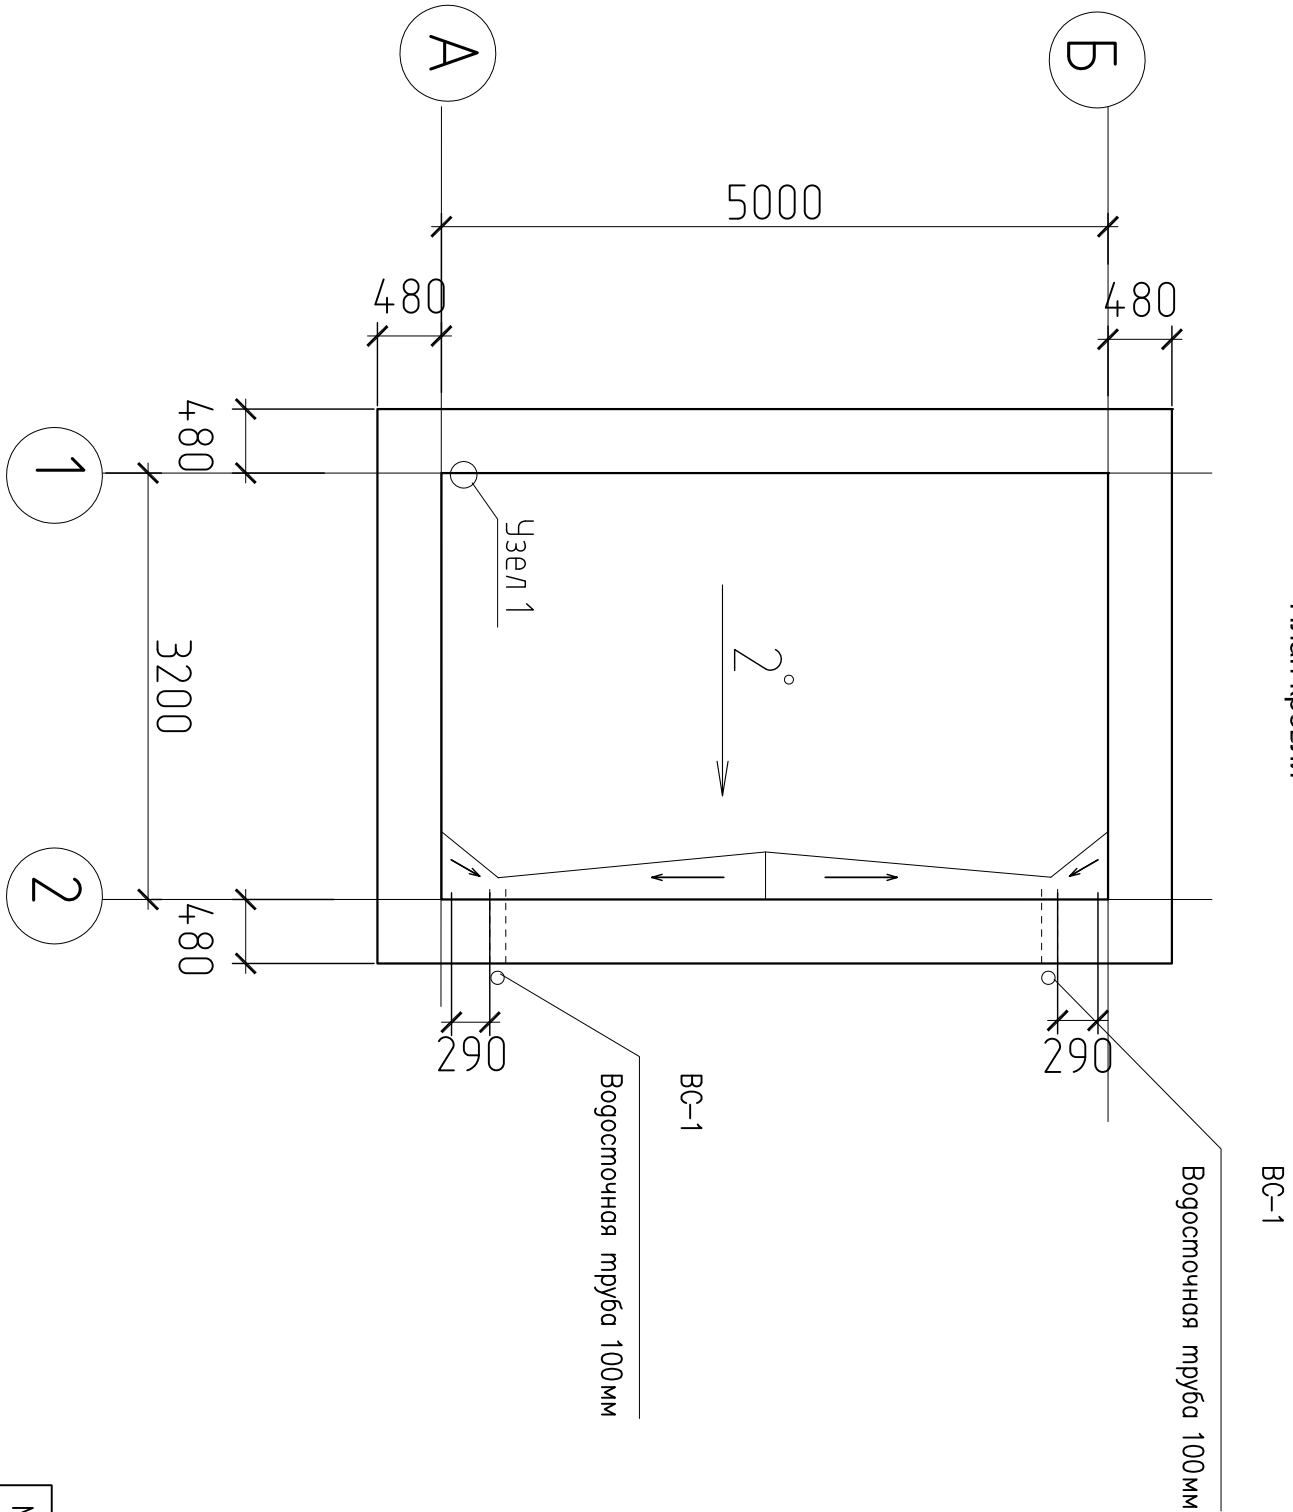

Ведомость элементов водостока

Марка поз.	Обозначение	Наименование	Кол-во	Масса	Примеч.
		ВС 1	2		
1	Круглая водосливная система 150/120 мм 000 "Профсталь"	Водосточная воронка Ø120	2		шт.
2		Водосточная труба Ø100	6,0		м
3		Крепежный элемент	8		шт.
4		Отмет	2		шт.

Согласовано:				
Инв. № подл.	Подп. и дата	Взам. инв. №		

НКПЮ-13/53-АР3									
Реконструкция контейнерного терминала ст. Батарейная									
г. Иркутск									
Изм.	Кол. уч.	Лист	№ док.	Подпись	Дата	КТП2			
Исполнил	Мельник				11.13				
Проверил	Карпец				11.13				
Н.контр.	Баженова				11.13	План кровли		ООО "Бирюсапрмстрой"	