


Спецификация к схеме расположения элементов заполнения оконных проемов  
Развертка ленточного остекления фасада  
ПРОЕМ ОК 1

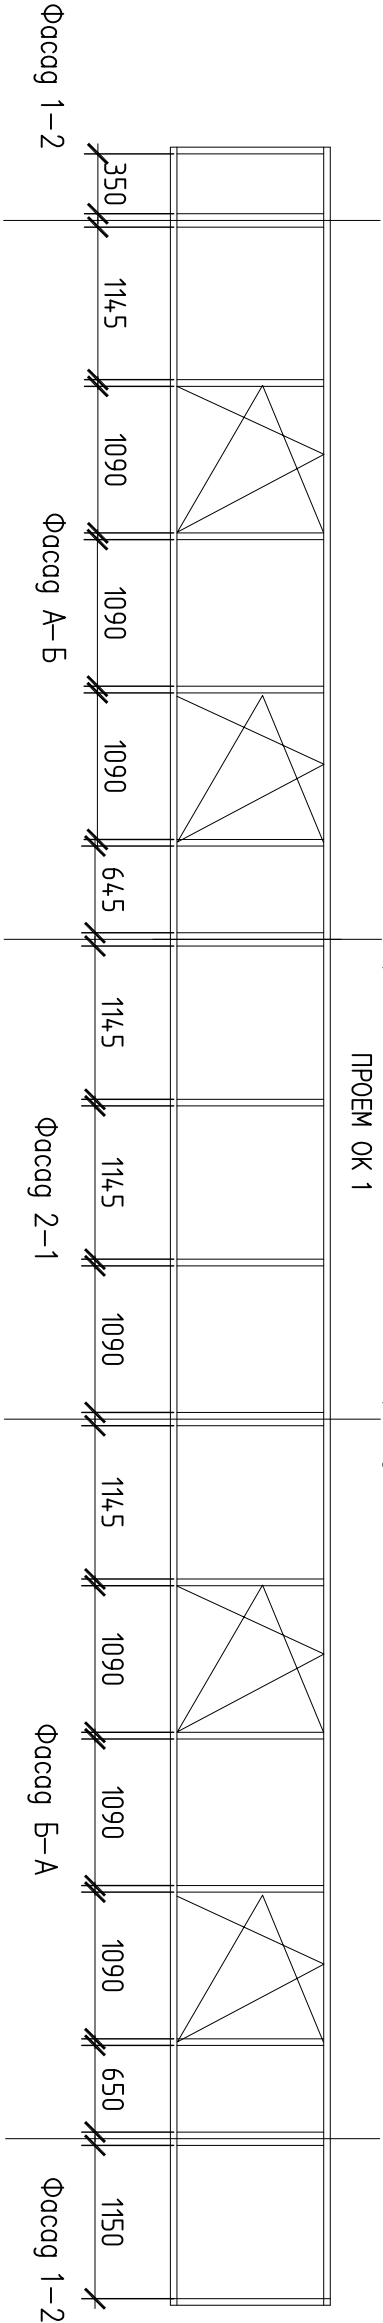


п/п	Обозначение	Наименование	Кол-во	Масса ед. кг	Примечание
1	Индивидуальный	ПРОЕМ ОК 1 _____	1		
		Доска погоночная ПД-1	1		
		Пластиковый 2-х камерный стеклопакет			

Ведомость ворот и шлагбаумов

Обозначение	Наименование	Кол-во
ВР-1	Ворота откатные кансольного типа (профлист) 6000х2000мм, комп. "Ворота.ру" г.Иркутск	1
ВР-2	Ворота откатные кансольного типа (профлист) 4500х2000мм, комп. "Ворота.ру" г.Иркутск	1
ШЛ-1	Автоматический шлагбаум Gord G20081z	1
ШЛ-2	Автоматический шлагбаум Gord G2500	1

1. Все размеры уточнять по месту.

Спецификация дверных проемов

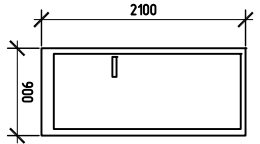	Обозначение	Наименование	Кол-во
ДН-1		ДСН КПП МЗ 970-2070 ГОСТ 31173 2003 Дверь распашная 900х2100 Глухое полотно	1

НКПЮ-13/53-АР3										
Реконструкция контейнерного терминала ст. Батарейная										
г. Иркутск										
Изм.	Кол. уч.	Лист	№ док.	Подпись	Дата	КТП2				
Исполнил		Мельник			11.13					
Проверил		Карпец			11.13					
Н.контр.		Баженова			11.13	Спецификация заполнения проемов				ООО "Бирюсапрмстрой"

Согласовано:				
Инв. № подл.	Подп. и дата	Взам. инв. №		