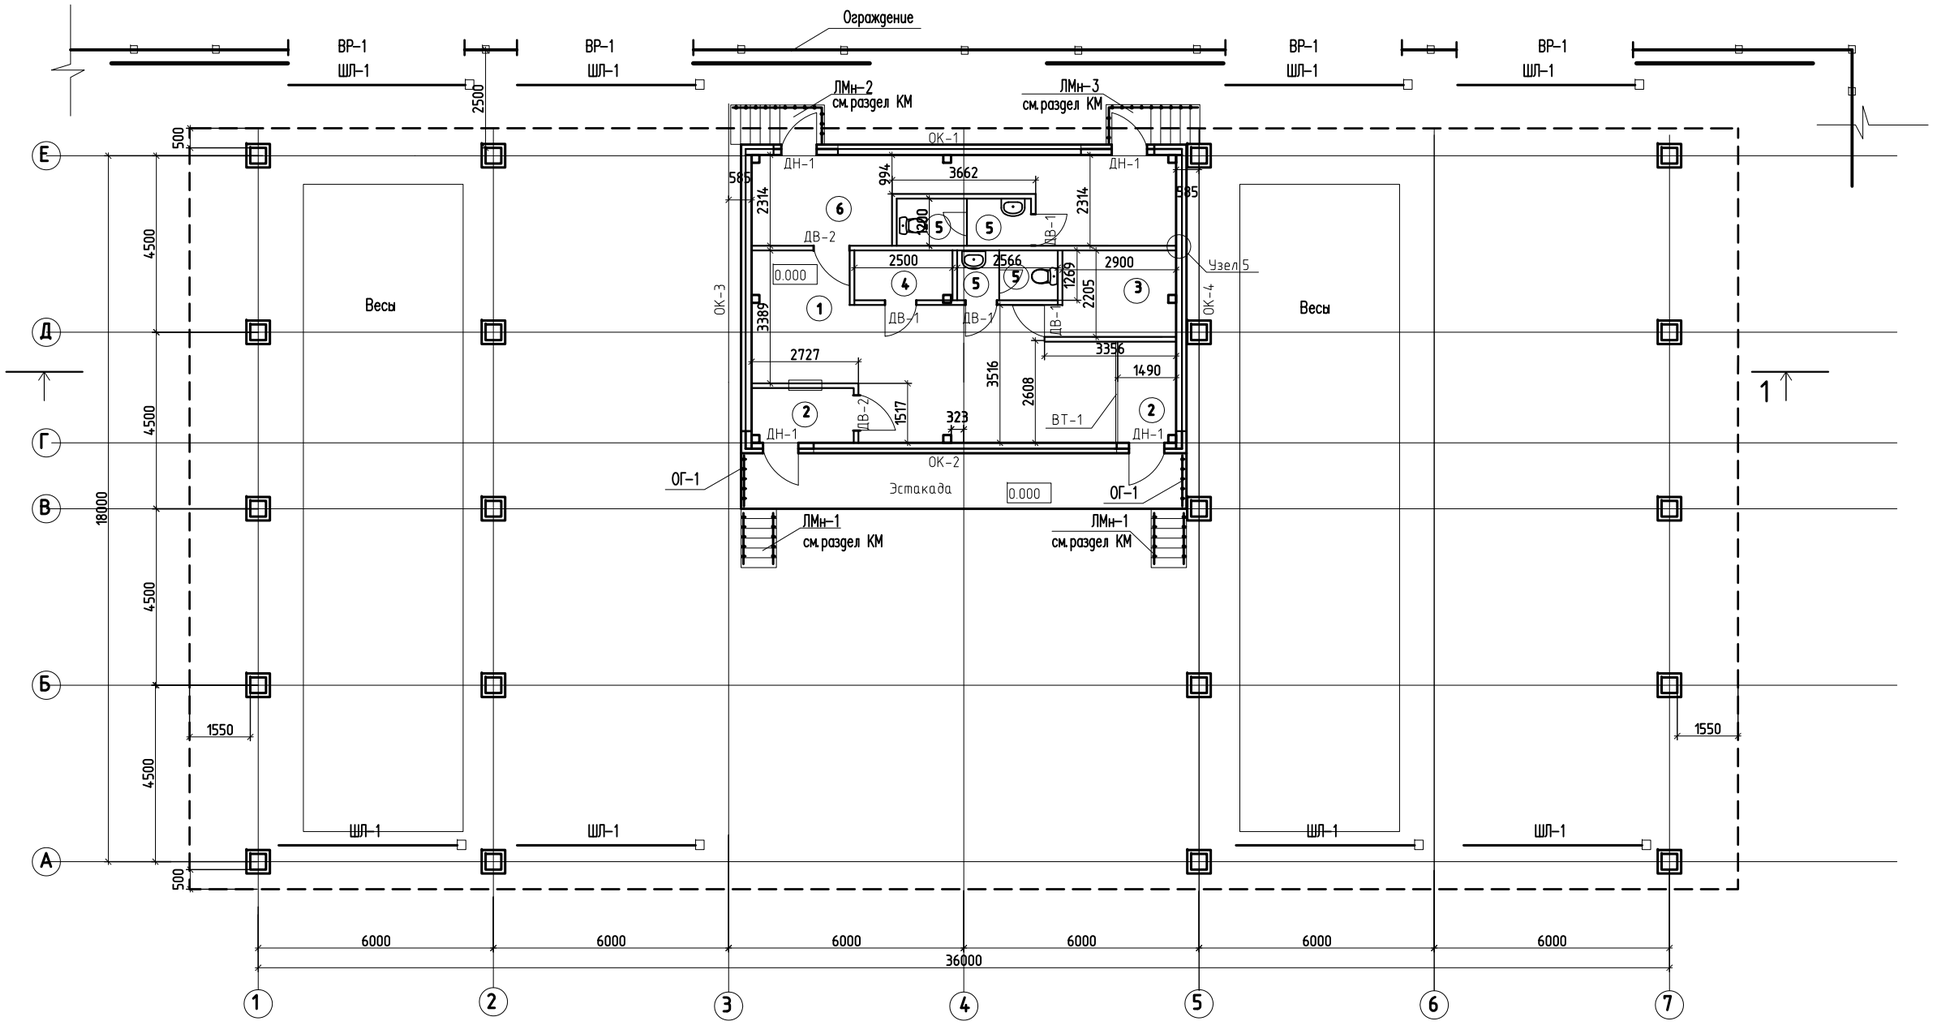

Экспликация помещений

Номер помещ.	Наименование	Площадь, м²	Кат. поме-ния
	2	3	
1	Кабинет	31,8	
2	Помещение КПП	8,0	
3	Служебное помещение	7,5	
4	Тех.помещение	1,3	
5	С\у	7,0	
6	Помещение охраны	20,1	
	Итого	75,7	

1. Площадь навеса – 766,0 м2
2. За относительную отметку 0.000 принят уровень чистого пола. что соответствует абсолютной отметке 435,75
3. Данный лист см. с листом 13 данного альбома.
4. Узел 5 см. лист 10.

Изм.	Кол. уч.	Лист	№ док.	Подпись	Дата
Исполнил		Мельник			11.13
Проверил		Карпец			11.13
Н.контр.		Баженова			11.13

НКПЮ-13/53-АР3

Реконструкция контейнерного терминала ст. Батарейная г. Иркутск

КПП1

Стадия	Лист	Листов
Р	3	

План на отм. 0.000

ООО "Бирюсапромстрой"

Согласовано:

Взам. инв. №

Подп. и дата

Инв. № подл.

Формат А3