


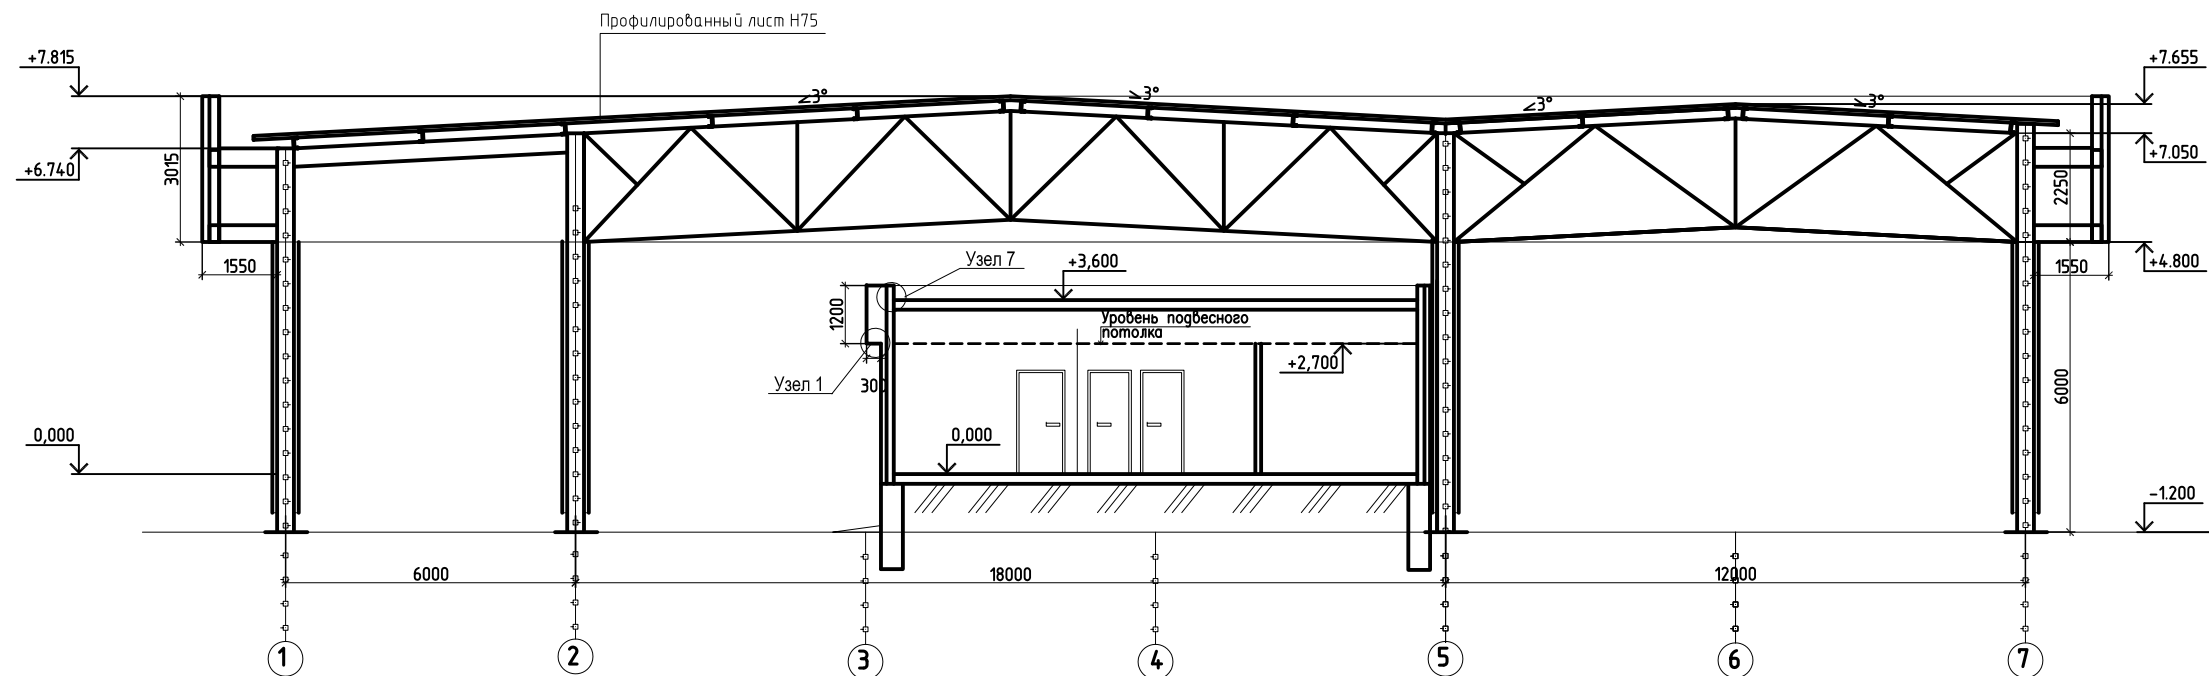


Разрез 1-1



НКПЮ-13/53-АРЗ

Реконструкция контейнерного терминала ст. Батарейная
г. Иркутск

						г. Иркутск			
Изм.	Кол. уч.	Лист	№ док.	Подпись	Дата	КПП1	Стадия	Лист	Листов
Исполнил		Мельник			11.13		Р	4	
Проверил		Карпец			11.13				
						Разрез 1-1	ООО "Бирюсапромстрой"		
Н.контр.		Баженова			11.13				

Формат А3

Согласовано:

Взам. инв. №

Подп. и дата

ИНВ. № подл.