


Фасад 1-7

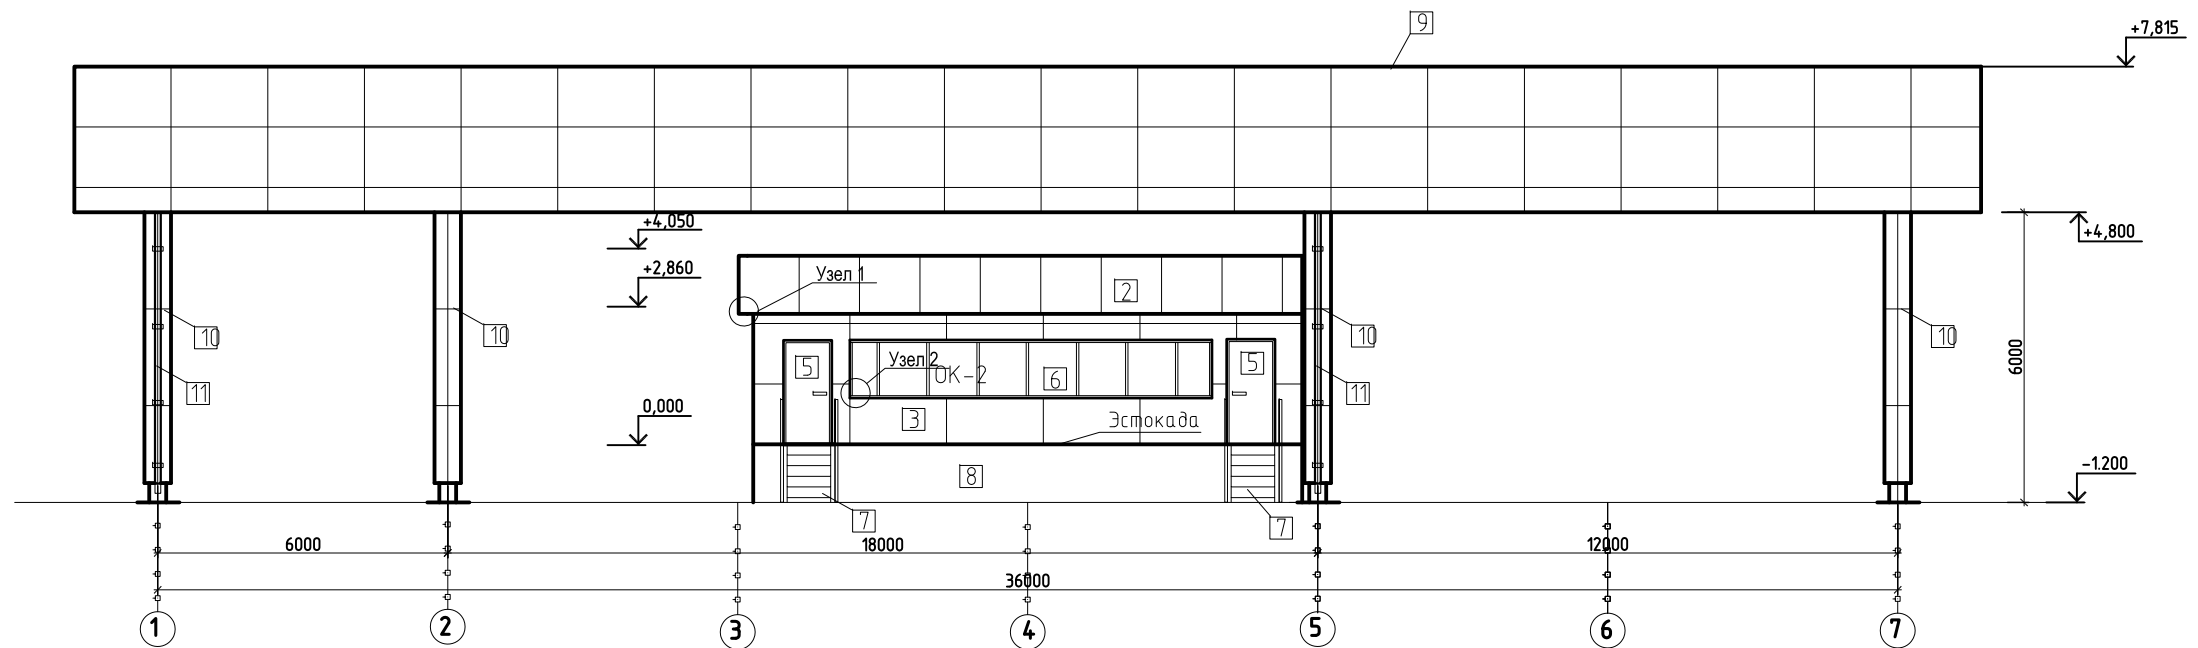

### Ведомость элементов фасада

№	ЭЛЕМЕНТЫ ФАСАДА	ВИД ОТДЕЛКИ	RAL	Кол-во
1	Цоколь	Плитка фасадная ADW Клинкер	Серый (7011)	35,2 м2
2	Наружные стены здания	Алюминиевые композ. панели КраспанКомпозит-AL	Темно-синий (5017)	55,0 м2
3	Наружные стены здания	Алюминиевые композ. панели КраспанКомпозит-AL	Голубой (1512)	70,0 м2
4	Кровля навеса	Профилированный лист Н75. ООО "Профсталь"	Серый (7011)	814,0м2
5	Дверь наружная	Металлическая наружная дверь ДСН КПП МЗ 970-2070 ГОСТ 31173 2003	Серый (7011)	4 шт
6	Оконный блок	Пластиковый 2х камерный стеклопакет, затемненные стекла	Белый (9003)	4 шт
7	Металлическое лестница	см. раздел КМ	Серый (7011)	4 шт
8	Цоколь	Фасадная краска Акрил-фасад Фактура	Серый (7011)	15,4 м2
9	Парапеты навеса	Алюминиевые композ. панели КраспанКомпозит-AL	Голубой (1512)	396,0 м2
10	Колонны навеса	Алюминиевые композ. панели КраспанКомпозит-AL	Темно-синий (5017)	261,5 м2
11	Водосточная система	Круглая водосливная система 150/120мм.ООО"Профсталь"	Серый (7011)	8 шт

1. Ограждающие конструкции здания КПП1 выполнить из:  
Стены – Сэндвич–панель трехслойная, стеновая ПТС1000, 150мм 000 "Профсталь".  
Кровля – Сэндвич–панель трехслойная, кровельная ПТК1000, 200мм. 000 "Профсталь".
2. Узлы 1,2 см. лист 8.

						НКПЮ-13/53-АРЗ			
						Реконструкция контейнерного терминала ст. Батарейная г. Иркутск			
Изм.	Кол. уч.	Лист	№ док.	Подпись	Дата				
Исполнил	Мельник		11.13	КПП1		Стадия	Лист	Листов	
Проверил	Карпец		11.13		Р	5			
Н.контр.	Баженова		11.13	Фасад 1-7	ООО "Бирюсапромстрой"				

**Согласовано:**

Взам. инв. №

Подп. и дата

ЛНВ. № подл.