


Фасад 7-1

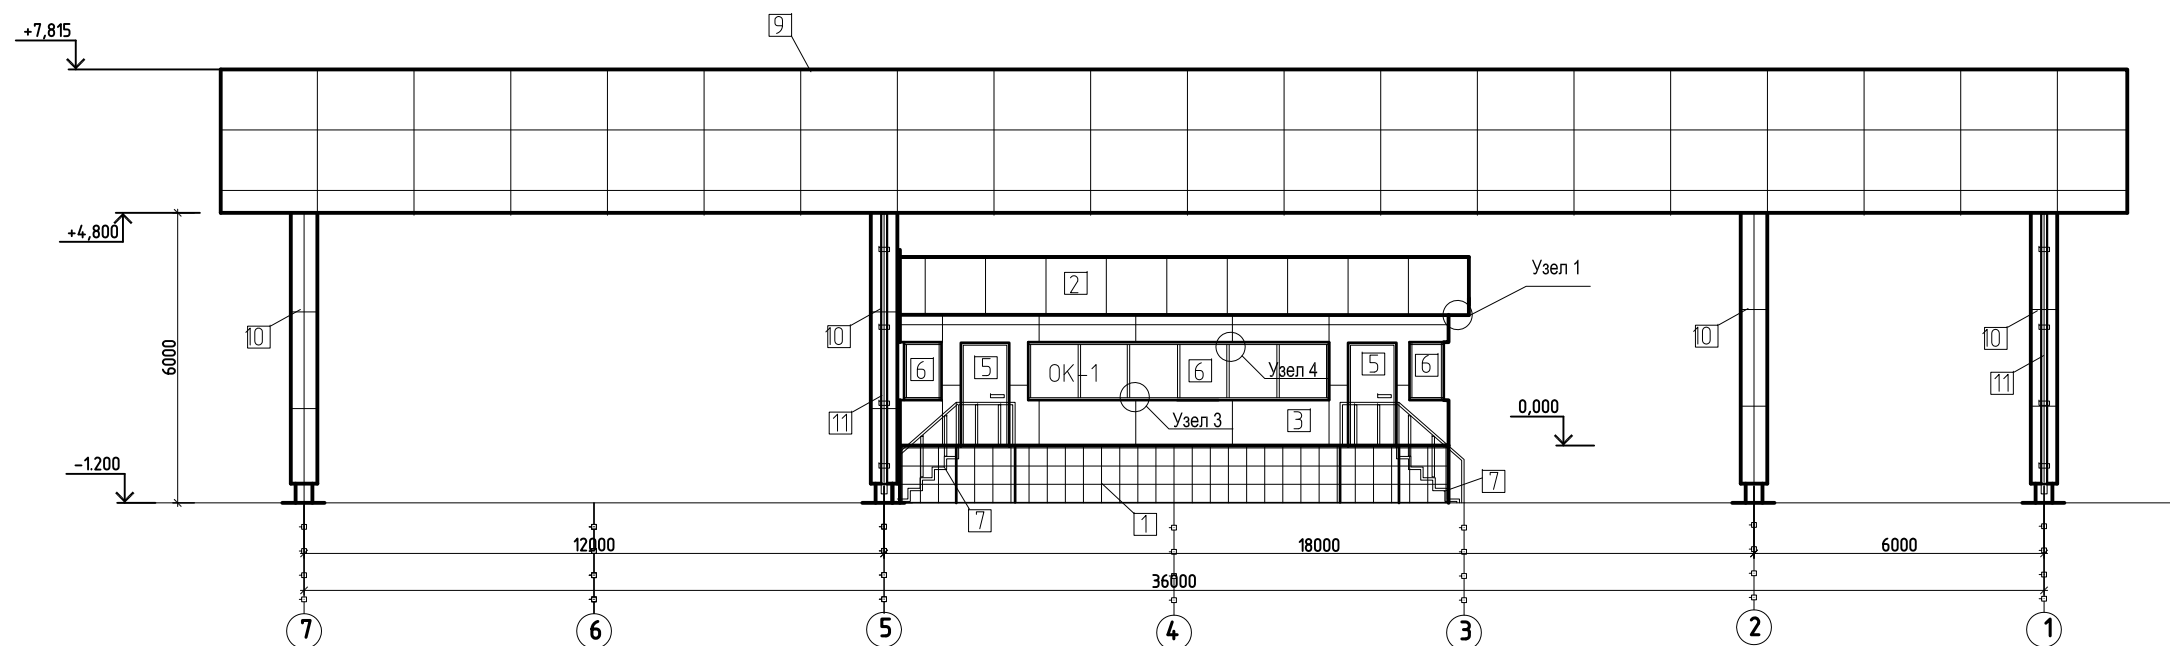

1. Узел 1 см. лист 8, узлы 3,4 см. лист 9.

						НКПЮ-13/53-АРЗ			
						Реконструкция контейнерного терминала ст. Батарейная г. Иркутск			
Изм.	Кол. уч.	Лист	№ док.	Подпись	Дата	КПП1	Стадия	Лист	Листов
Исполнил		Мельник			11.13		Р	6	
Проверил		Карпец			11.13				
						Фасад 7-1	ООО "Бирюсапромстрой"		
Н.контр.		Баженова			11.13				

Формат А3

Согласовано:

Взам. инв. №

Подп. и дата

Инв. № подл.