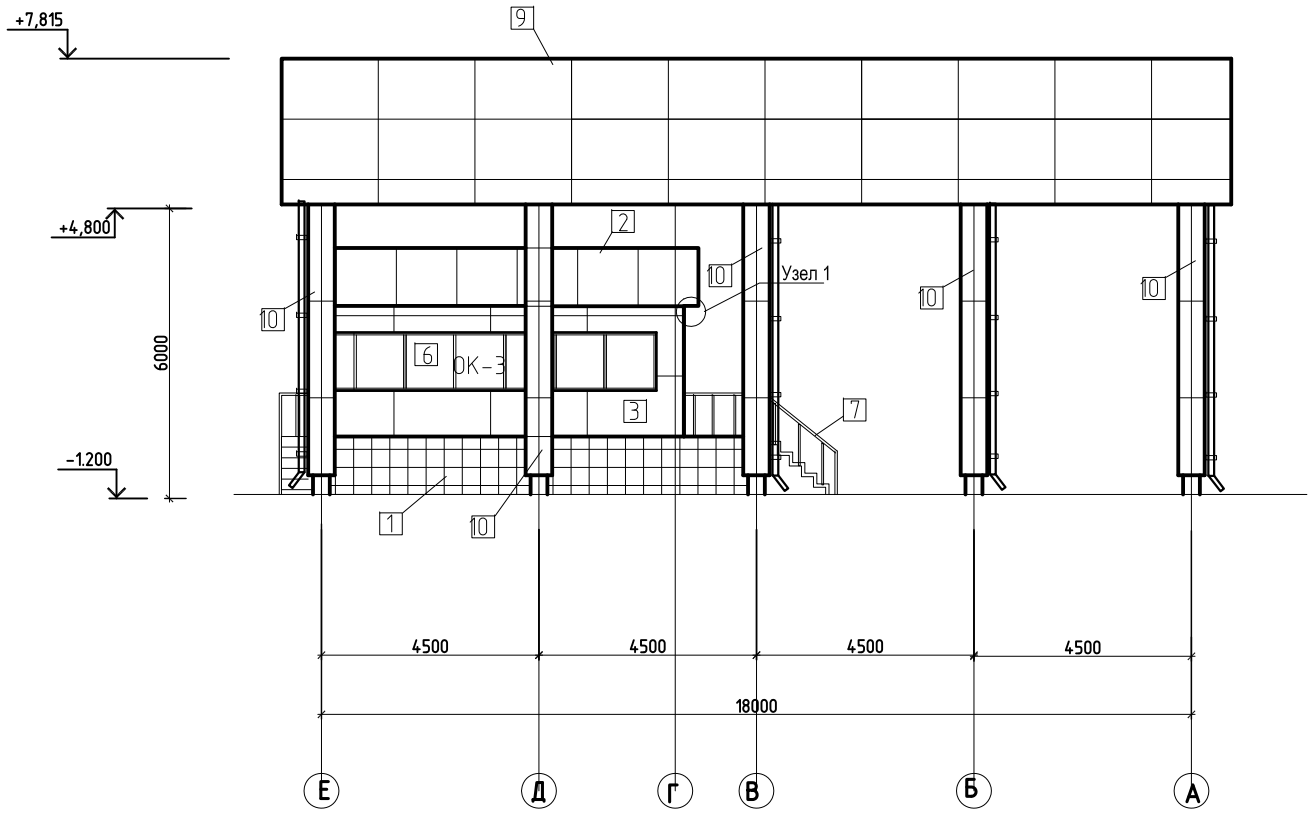

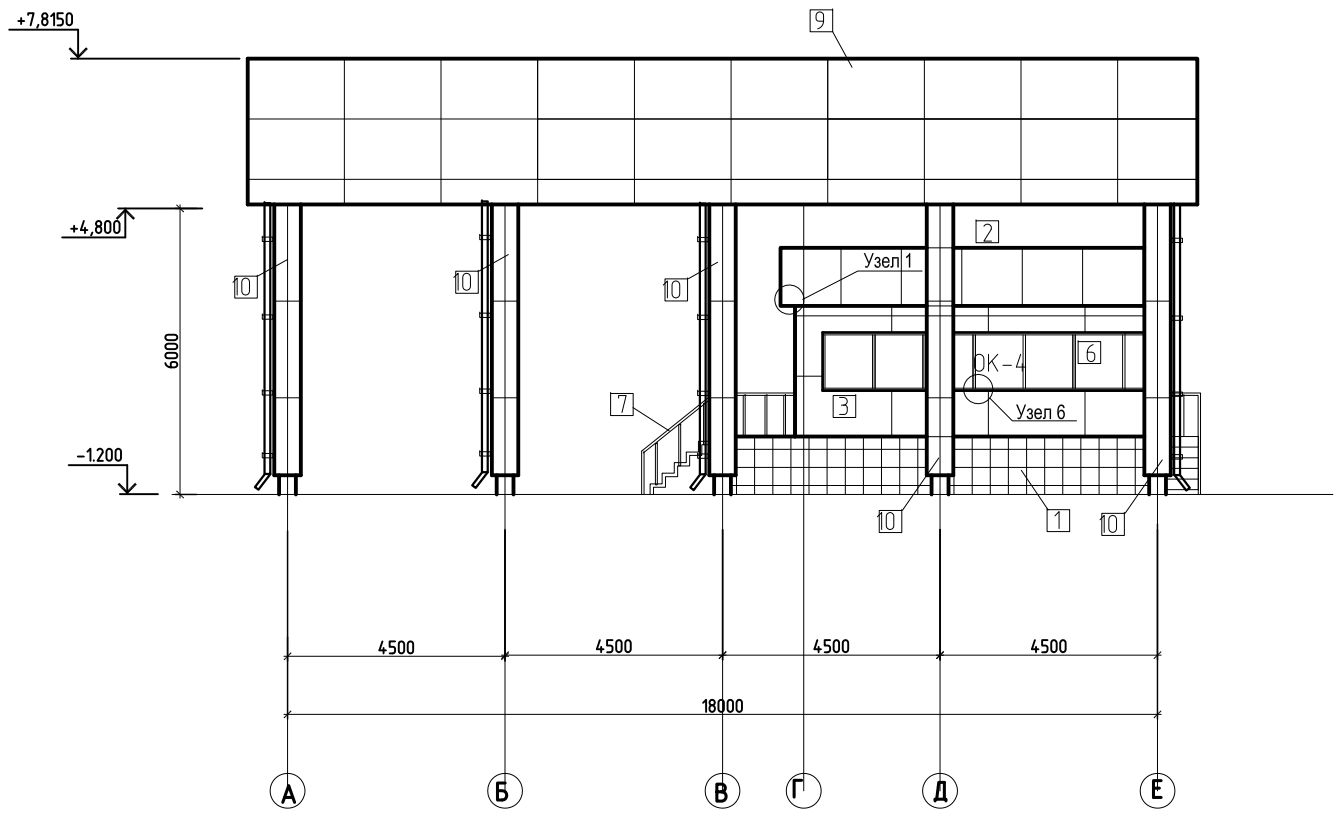

1. Узел 1 см. лист 8, узел 6 см. лист 10.

Согласовано:

Взам. инв. №

Подп. и дата

Инв. № подл.

Изм.	Кол. уч.	Лист	№ док.	Подпись	Дата
Исполнил		Мельник			11.13
Проверил		Карпец			11.13
Н.контр.		Баженова			11.13

НКПЮ-13/53-АРЗ

Реконструкция контейнерного терминала ст. Батарейная
г. Иркутск

КПП1	Стадия	Лист	Листов
	Р	7	

Фасад Е-А, А-Е

ООО "Бирюсапромстрой"

Формат А3