Узел 1

Вертикальное крепление навесного фасада

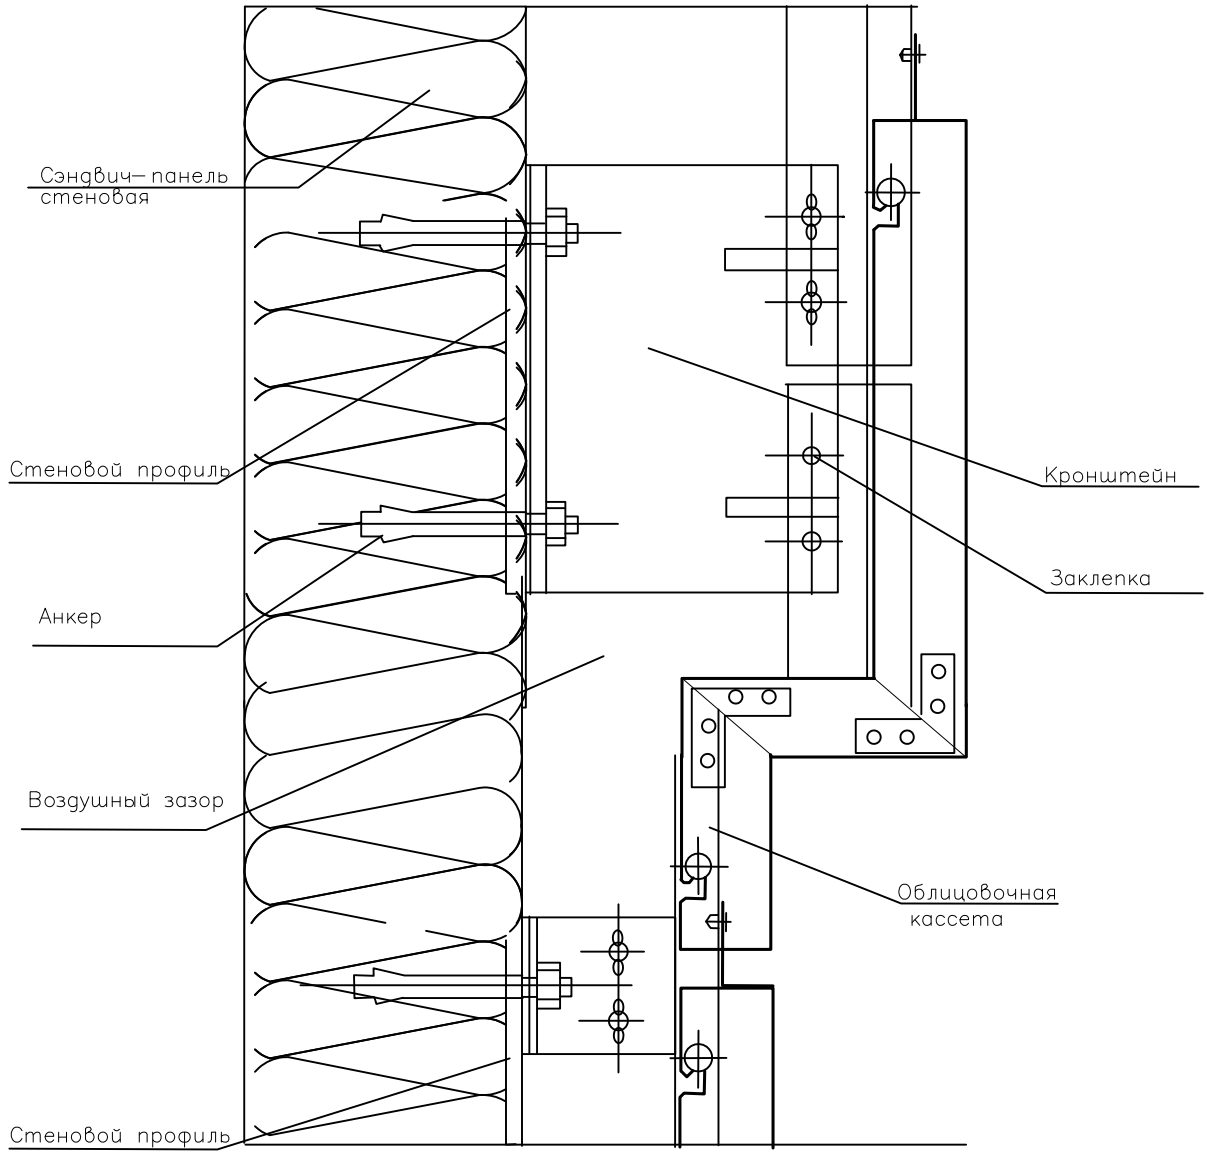


Узел 2

Примыкание навесного фасада к витражу

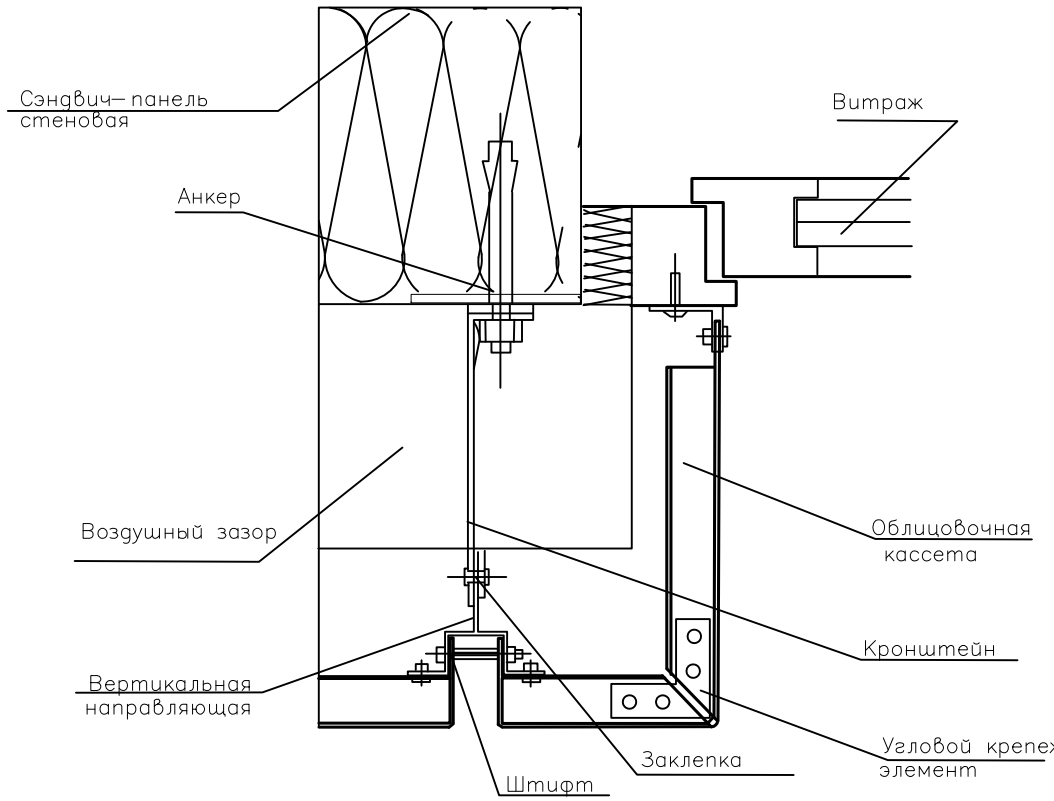


Согласовано:

Взам. инв. №

Подп. и дата

Инв. № подл.

| Изм. | Кол. уч. | Лист | № док. | Подпись | Дата |
|---|---|---|---|---|---|
| Исполнил | | Мельник | | | 11.13 |
| Проверил | | Карпец | | | 11.13 |
| Н.контр. | | Баженова | | | 11.13 |

НКПЮ-13/53-АР3

Реконструкция контейнерного терминала ст. Батарейная г. Иркутск

| Стадия | Лист | Листов |
|---|---|---|
| Р | 8 | |

КПП1

Узлы 1,2

ООО "Бирюсапромстрой"

Формат А3