


Согласовано			

Инв. № подл.	Подп. и дата	Взам. инв. №

План фундаментов

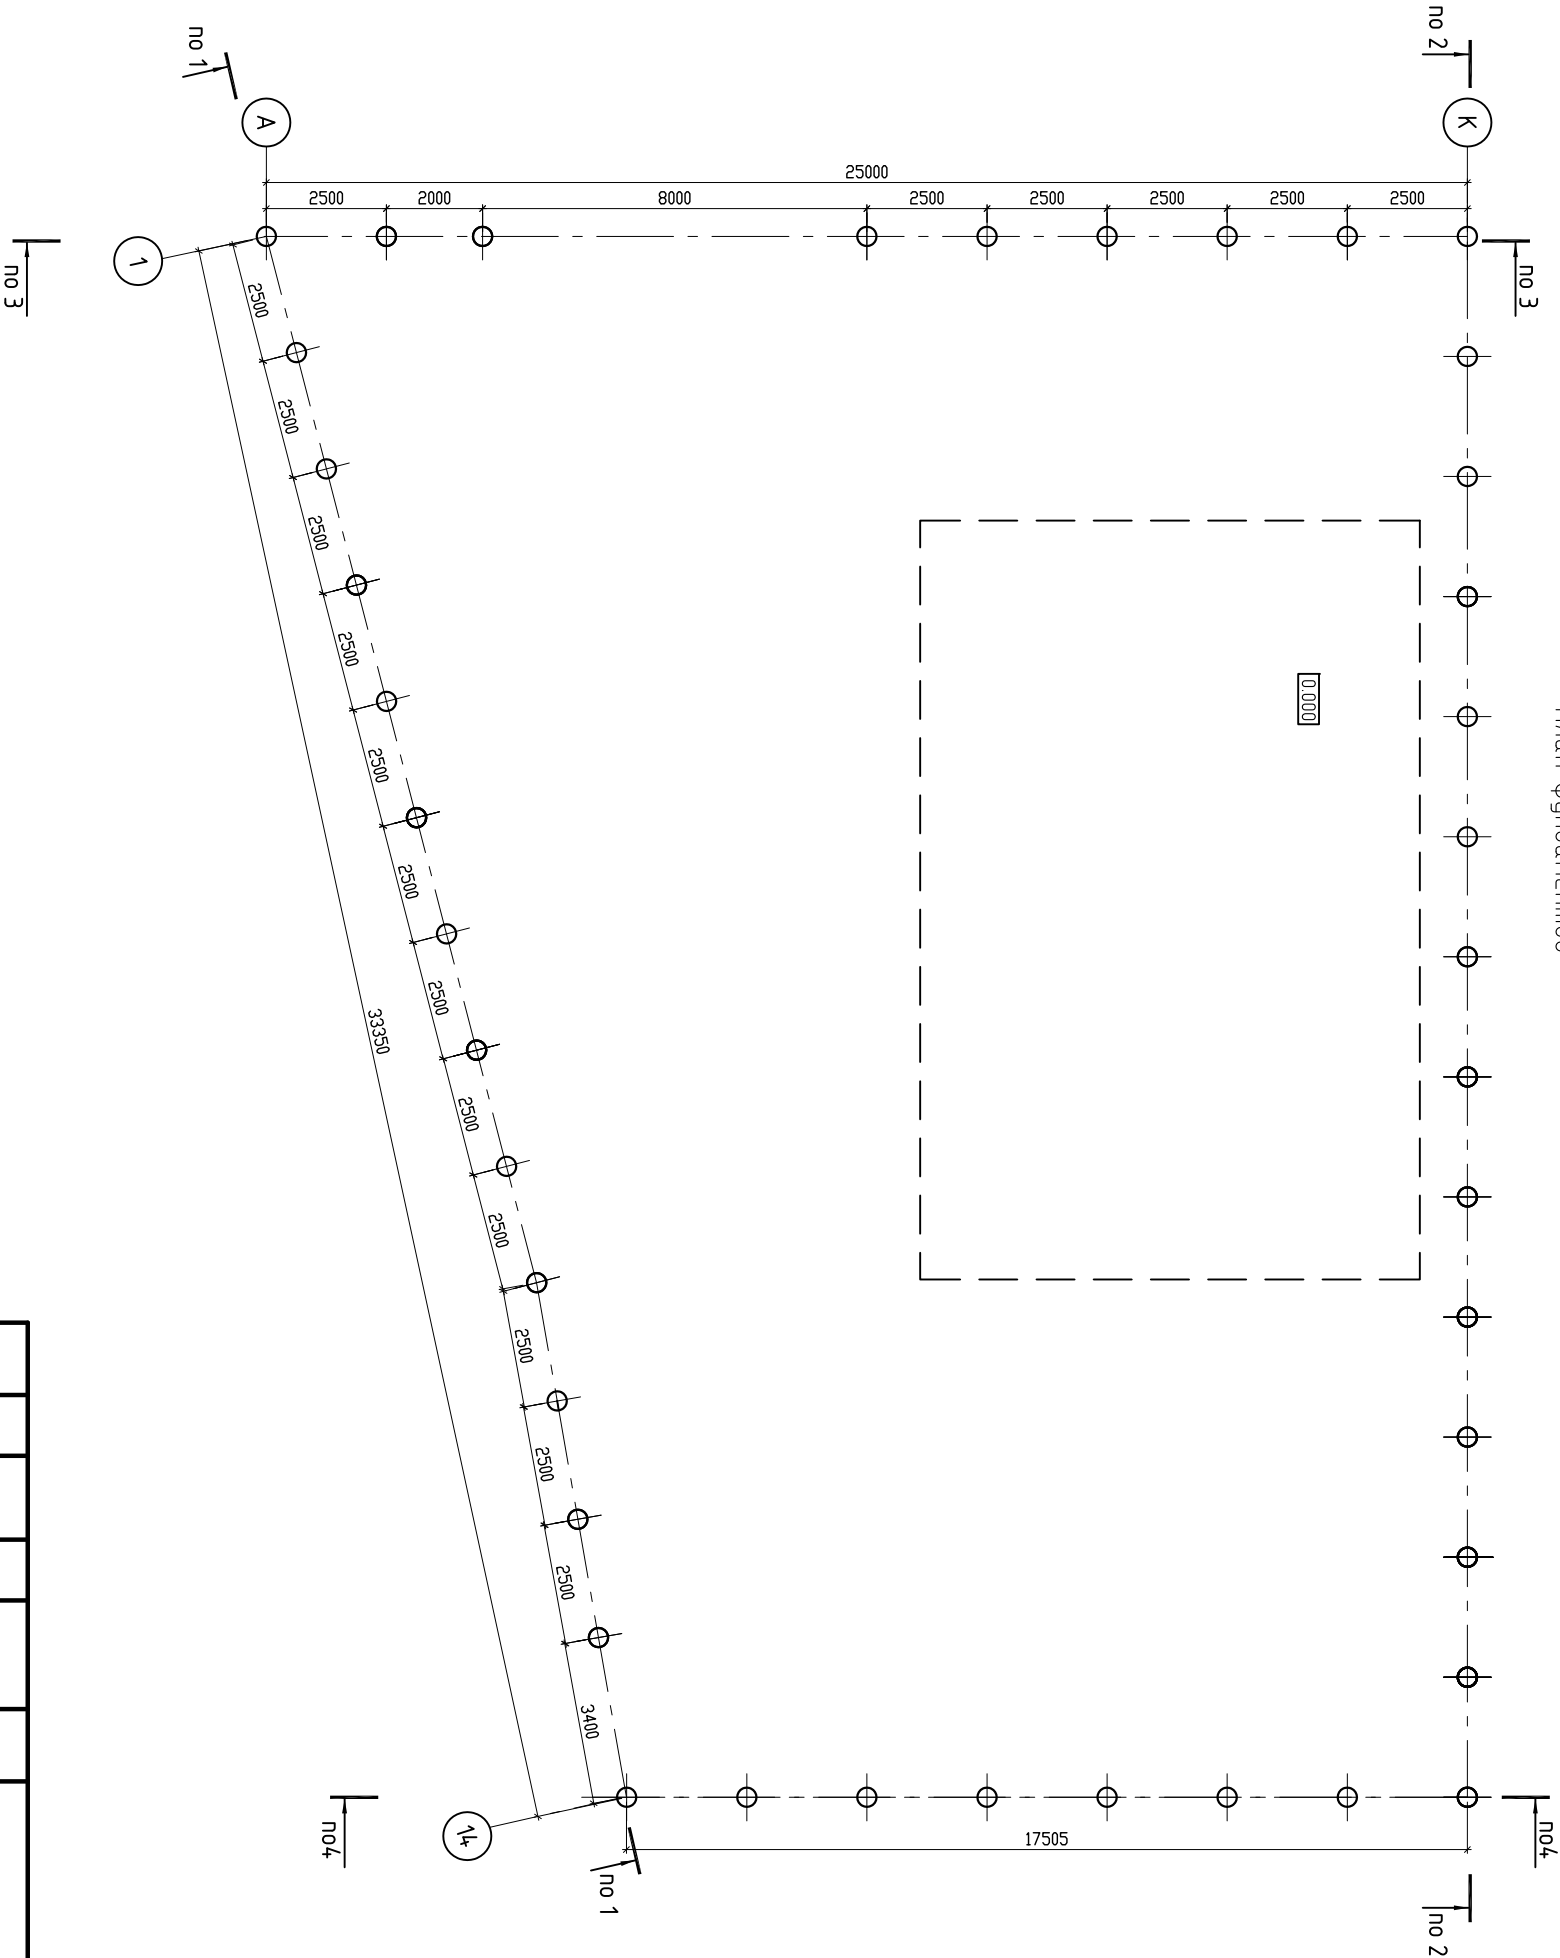

НКПЮ-13/53-АС1.2									
Реконструкция контейнерного терминала ст. Батарейная г.Иркутск									
Изм.	Кол. у.	Лист	№ док.	Подпись	Дата	Постоянная таможенная зона контроля №2			
Разраб.	Мельник				12.13				
Проверил	Карпец				12.13				
Н.контр.	Баженова				12.13	План фундаментов			
ООО "Бирюсапромстрой"						Стация	Лист	Листов	
						Р	10		