План стоек

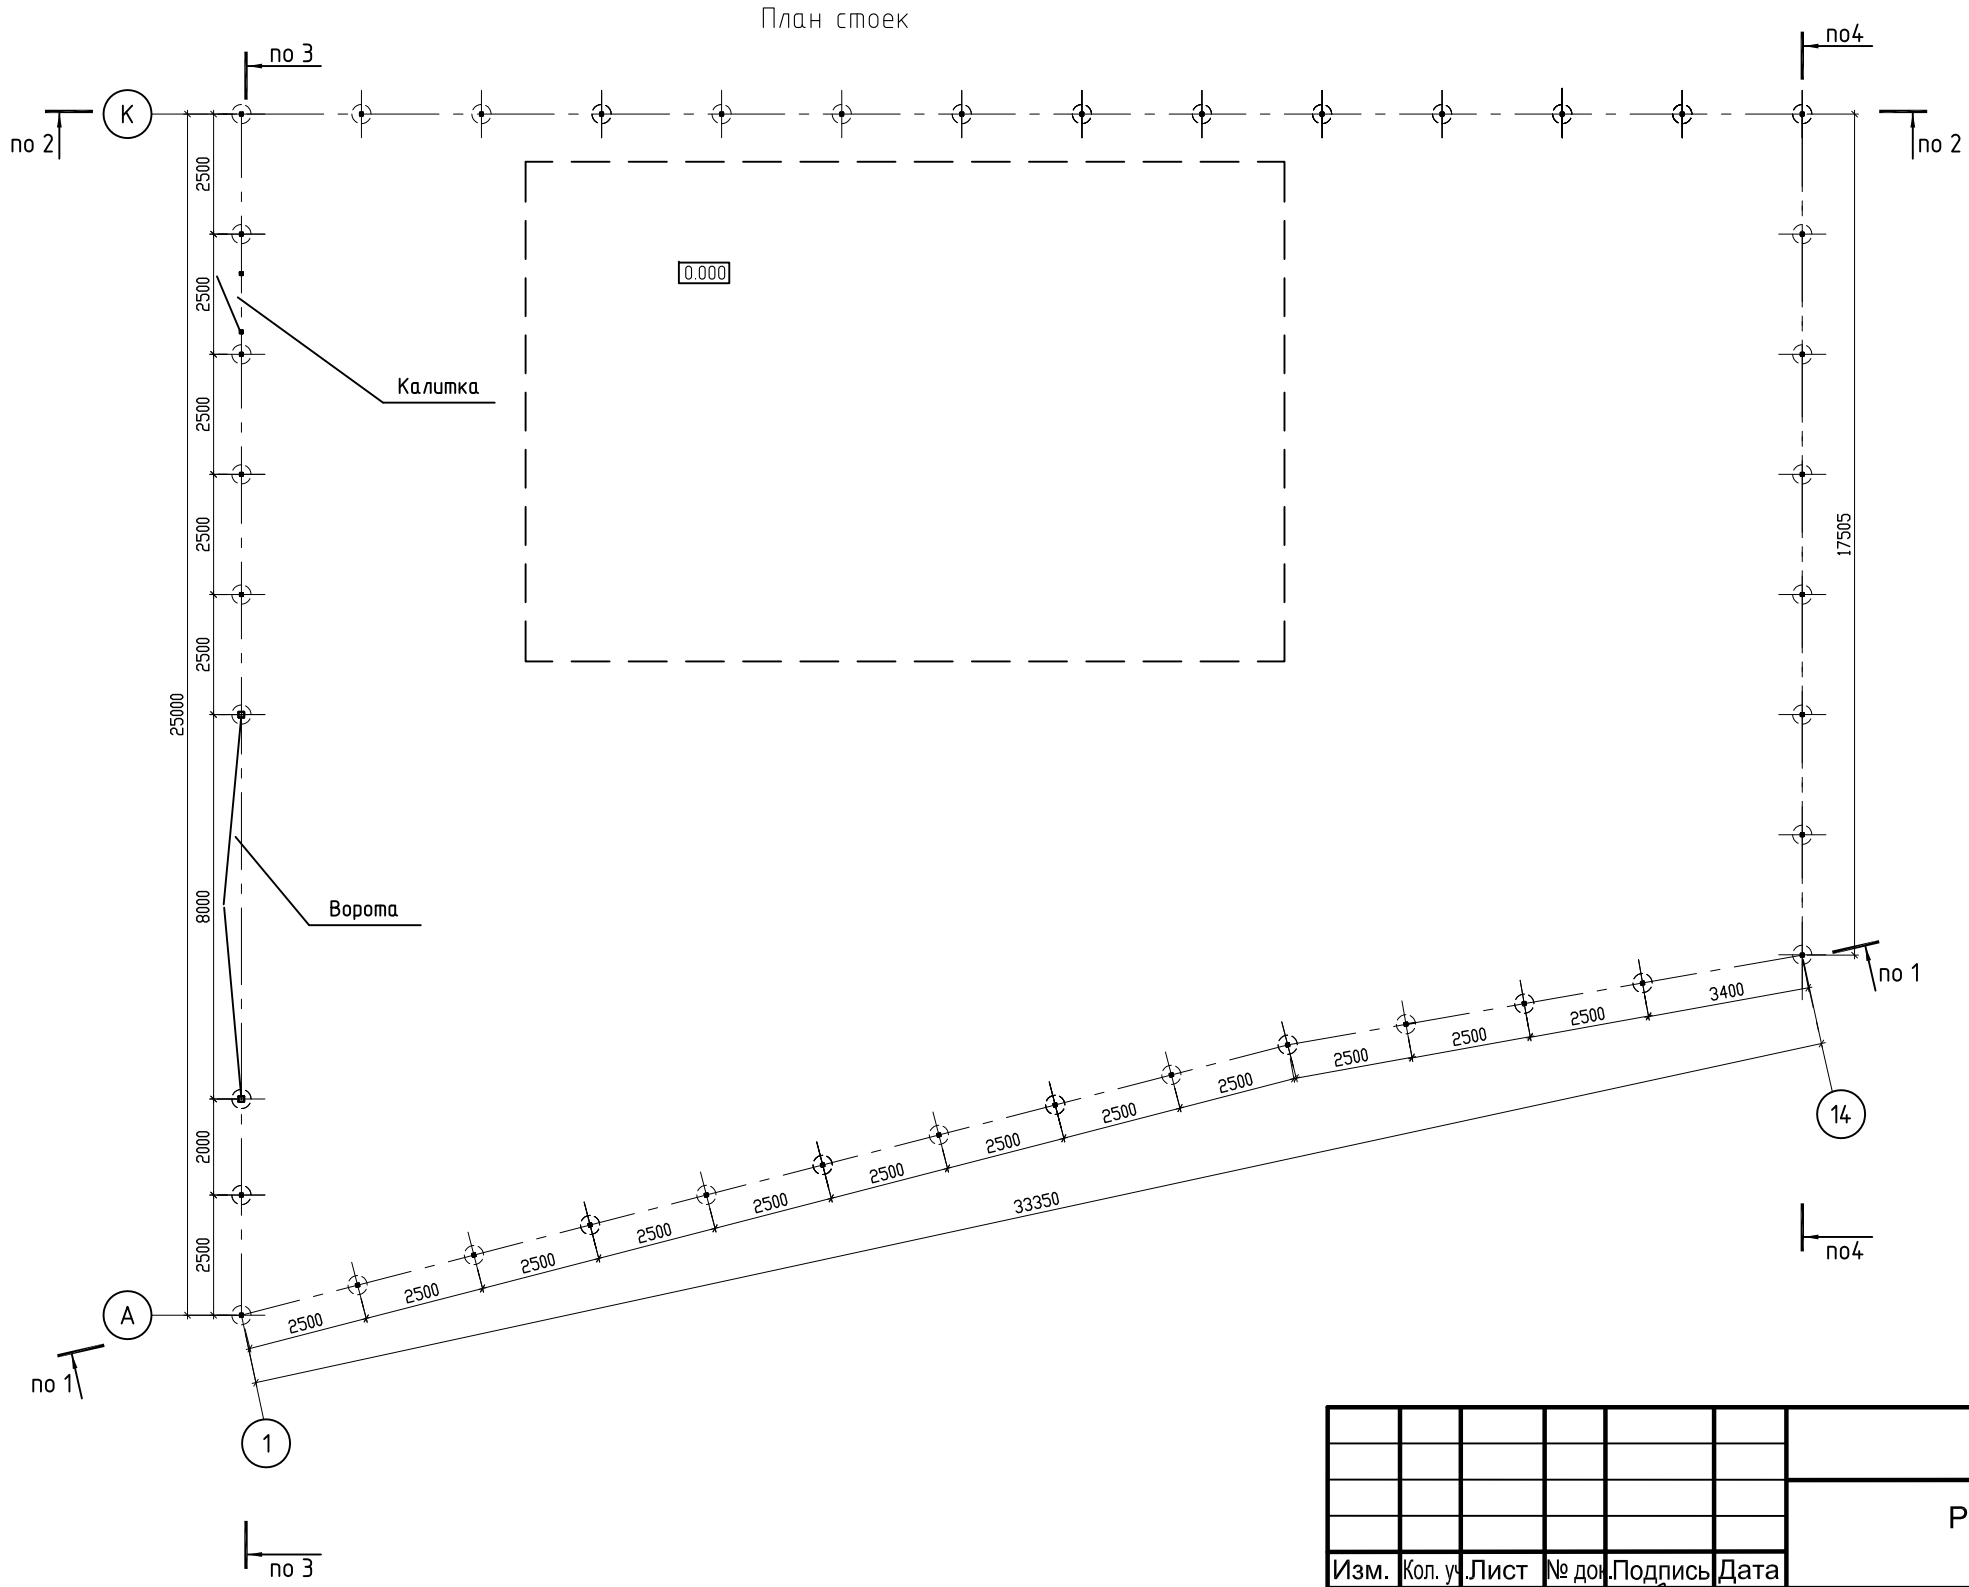

Согласовано

Взам. инв. №

Подп. и дата

Инв. № подл.

Изм.	Кол. уч.	Лист	№ док.	Подпись	Дата
Разраб.		Мельник			12.13
Проверил		Карпец			12.13
Н.контр.		Баженова			12.13

НКПЮ-13/53-АС1.2

Реконструкция контейнерного терминала
ст. Батарейная г.Иркутск

Постоянная таможенная зона контроля №2

Стадия	Лист	Листов
Р	11	

План стоек

ООО "Бирюсапромстрой"

Формат А3