1-1

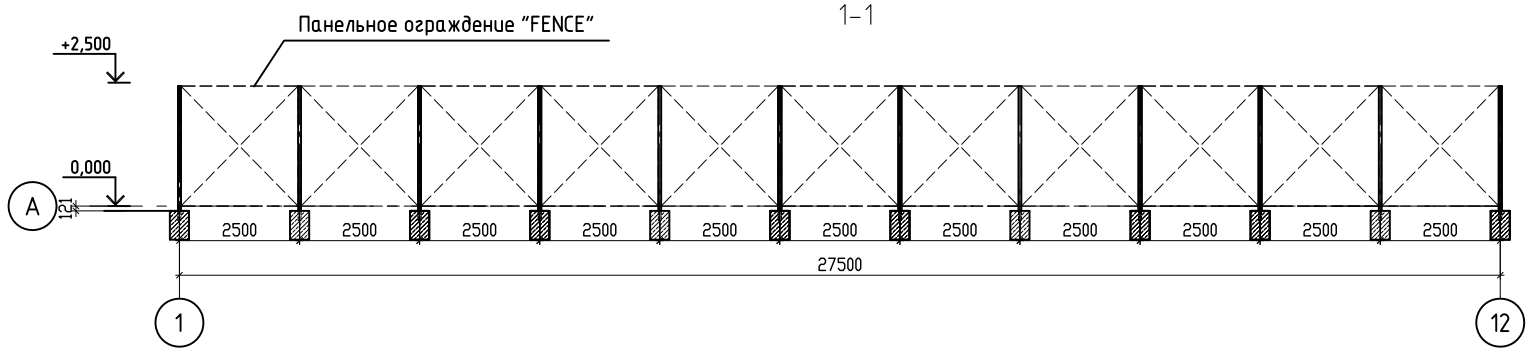

2-2

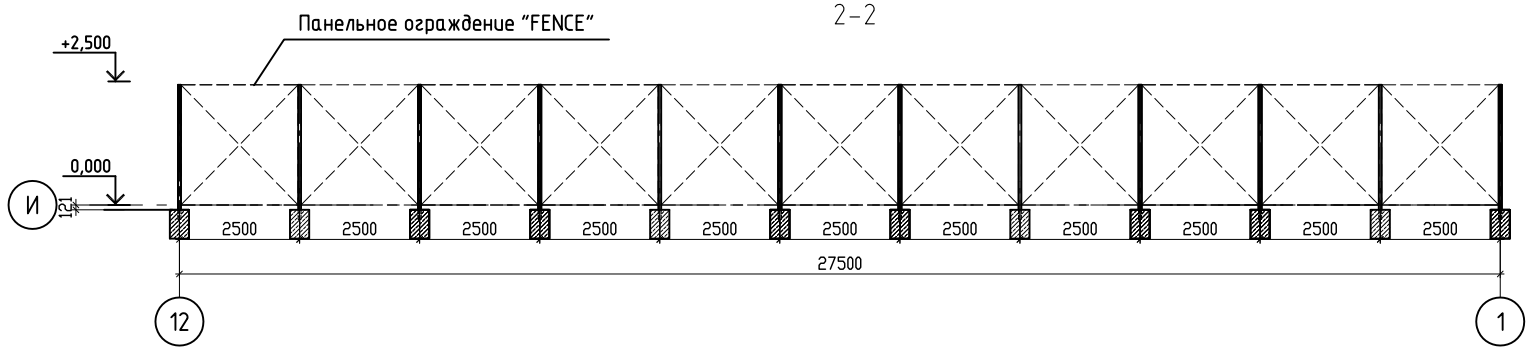

3-3

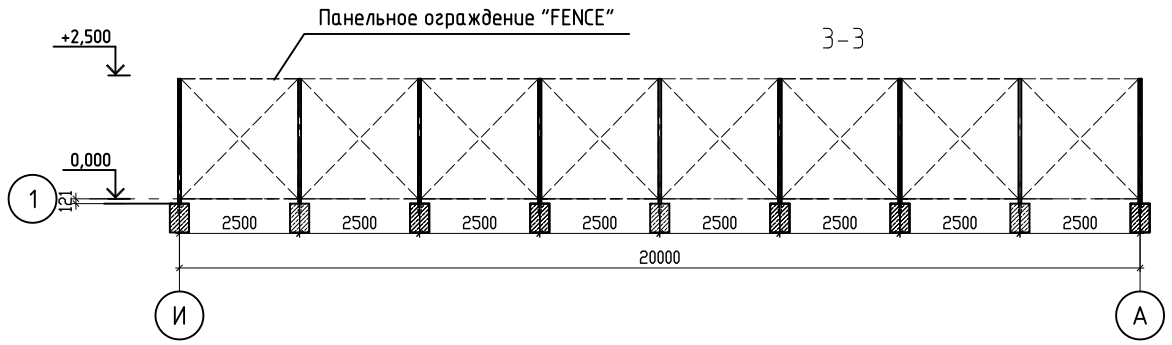

4-4

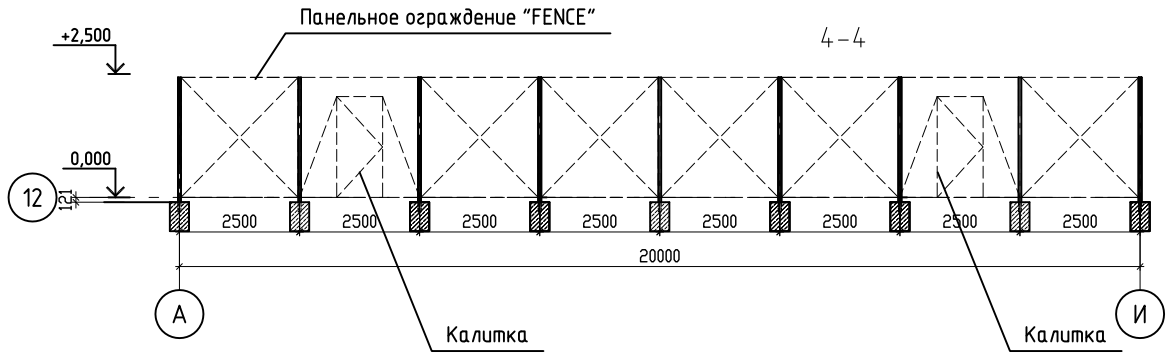

Согласовано

Взам. инв. №

Подп. и дата

Инв. № подл.

						НКПЮ-13/53-АС1.2	
						Реконструкция контейнерного терминала ст. Батарейная г.Иркутск	
Изм.	Кол. уч.	Лист	№ док.	Подпись	Дата		
Разраб.		Мельник			12.13	Постоянная таможенная зона контроля №3	Стадия: Р; Лист: 15; Листов:
Проверил		Карпец			12.13		
Н.контр.		Баженова			12.13	Сечения 1-1,2-2,3-3,4-4	ООО "Бирюсапромстрой"

Формат А3