
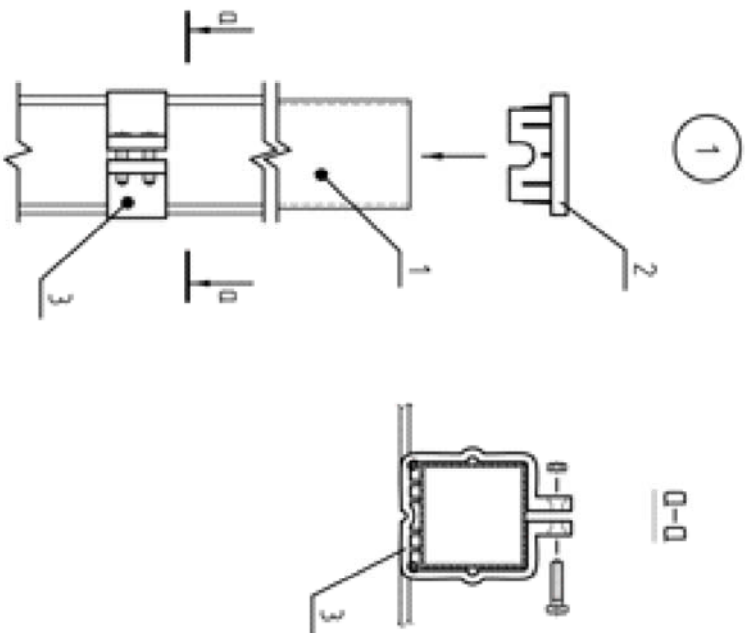


Согласовано			

Инв. № подл.	Подп. и дата	Взам. инв. №

Схема ограждения "FENCE 1"

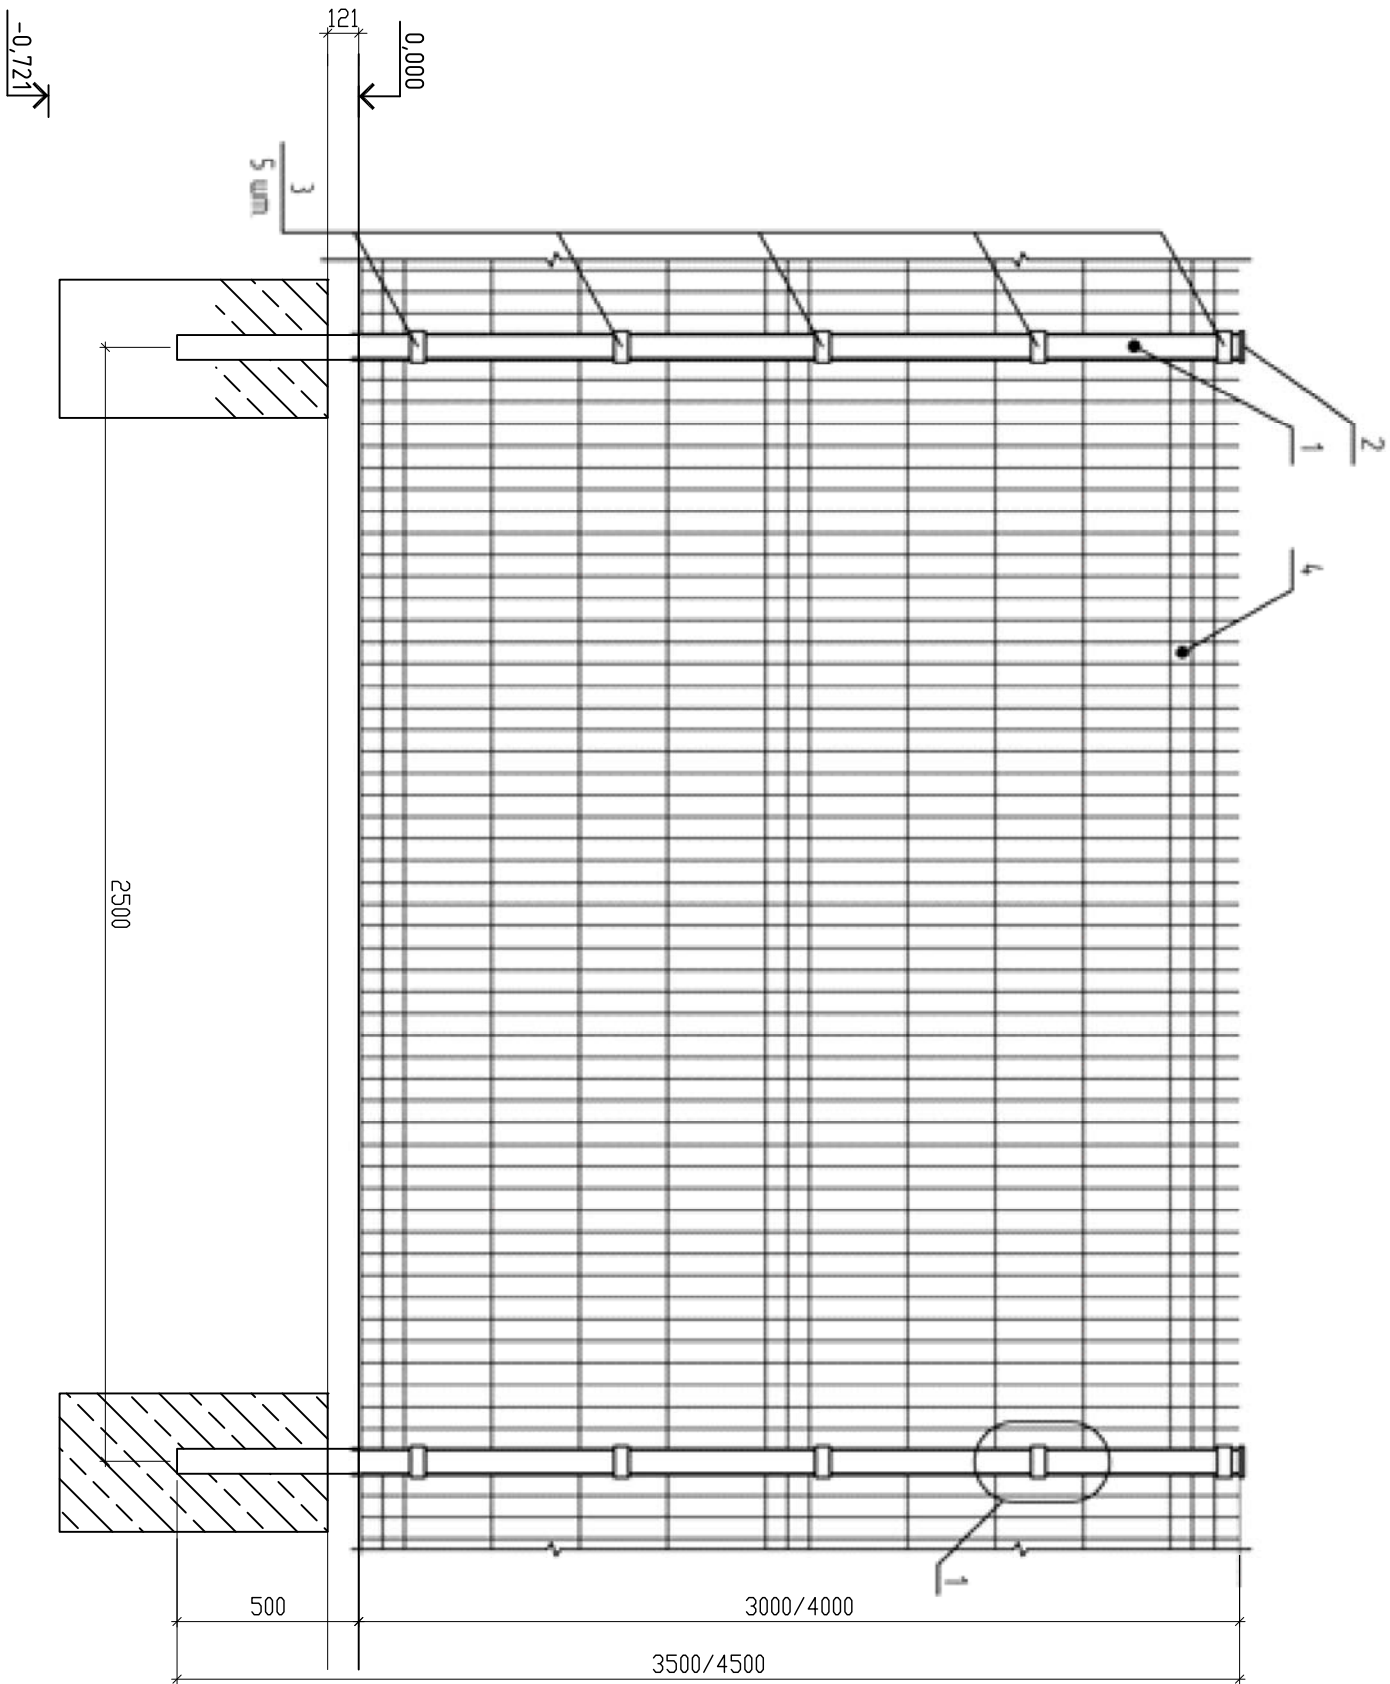

НКПЮ-13/53-АС1.2									
Реконструкция контейнерного терминала ст. Батарейная г.Иркутск									
Изм.	Кол. у.	Лист	№ док.	Подпись	Дата	Постоянная таможенная зона контроля №1			
Разраб.	Мельник				12.13				
Проверил	Карпец				12.13				
Н.контр.	Баженова				12.13	Схема ограждения "FENCE-1"			
						ООО "Бирюсапромстрой"			