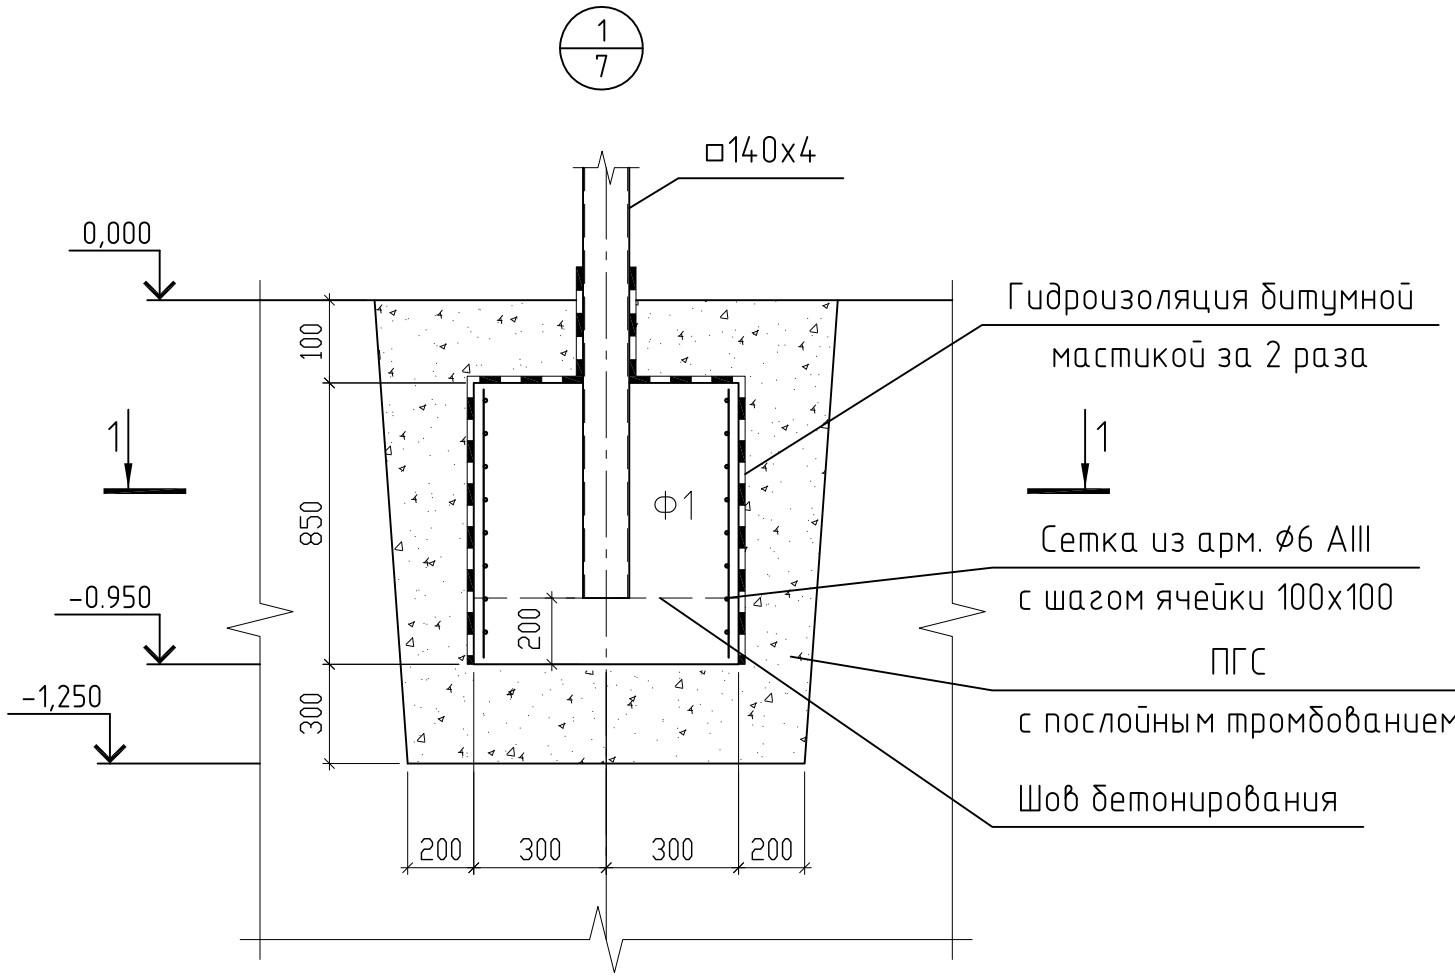

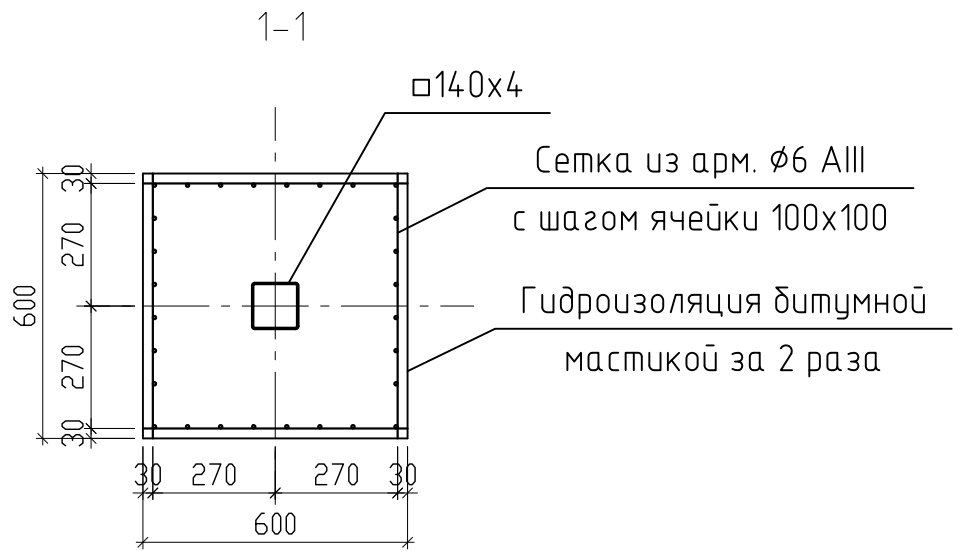

Согласовано

Взам. инв. №

Подп. и дата

Инв. № подл.

Изм.	Кол. уч.	Лист	№ док.	Подпись	Дата	НКПЮ-13/53-АС1.2			
						Реконструкция контейнерного терминала ст. Батарейная г.Иркутск			
Разраб.		Мельник			12.13	Постоянная таможенная зона контроля №1	Стадия	Лист	Листов
Проверил		Карпец			12.13		Р	18	
Н.контр.		Баженова			12.13	Узел 1	ООО "Бирюсапромстрой"		

Формат А3