2/7




2-2




3/7

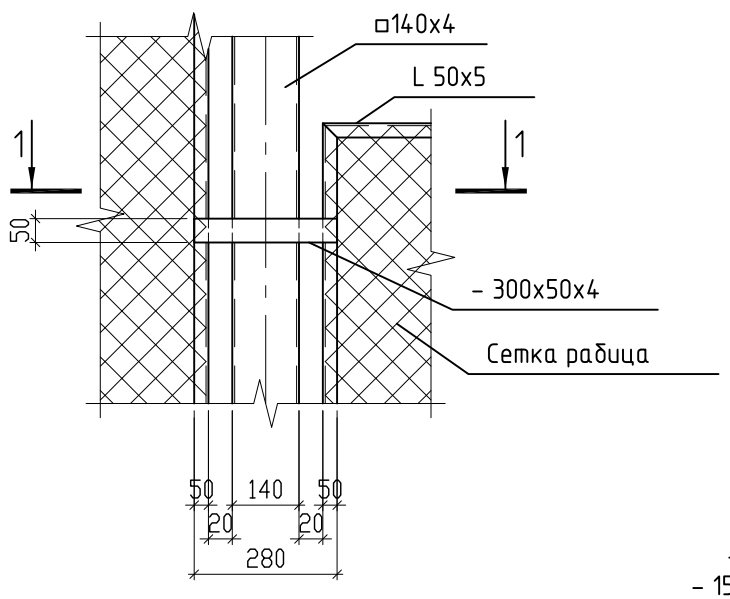


1-1




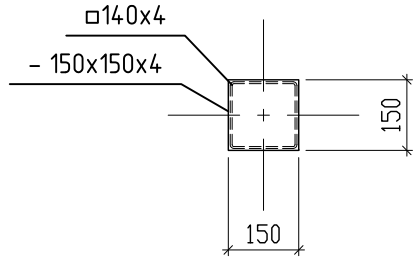


4-4 (7)

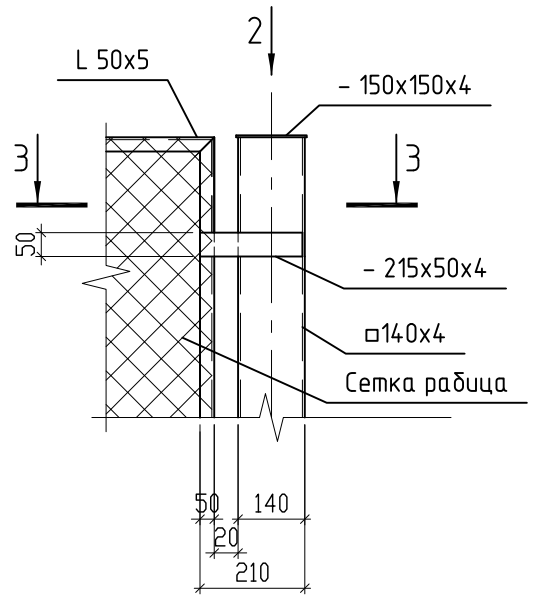


Согласовано

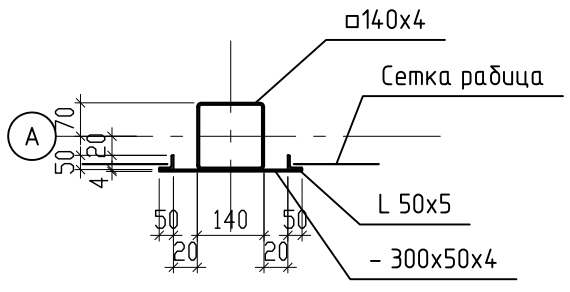Взам. инв. №

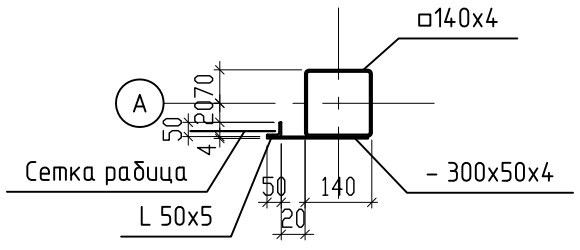Подп. и дата

Инв. № подл.
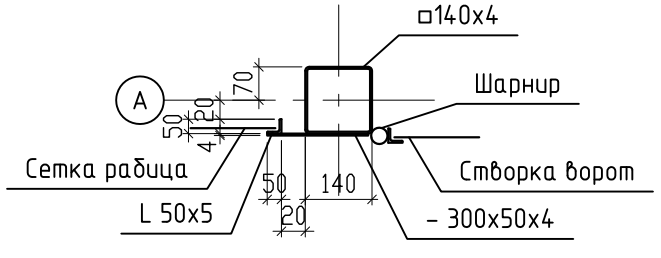
| Изм. | Кол. уч. | Лист | № док. | Подпись | Дата |
|---|---|---|---|---|---|
| Разраб. | | Мельник | | | 12.13 |
| Проверил | | Карпец | | | 12.13 |
| Н.контр. | | Баженова | | | 12.13 |

НКПЮ-13/53-АС1.2

Реконструкция контейнерного терминала ст. Батарейная г.Иркутск

| Постоянная таможенная зона контроля №1 | Стадия | Лист | Листов |
|---|---|---|---|
| | Р | 19 | |
| Узлы 2,3 | ООО "Бирюсапромстрой" | | |

Формат А3