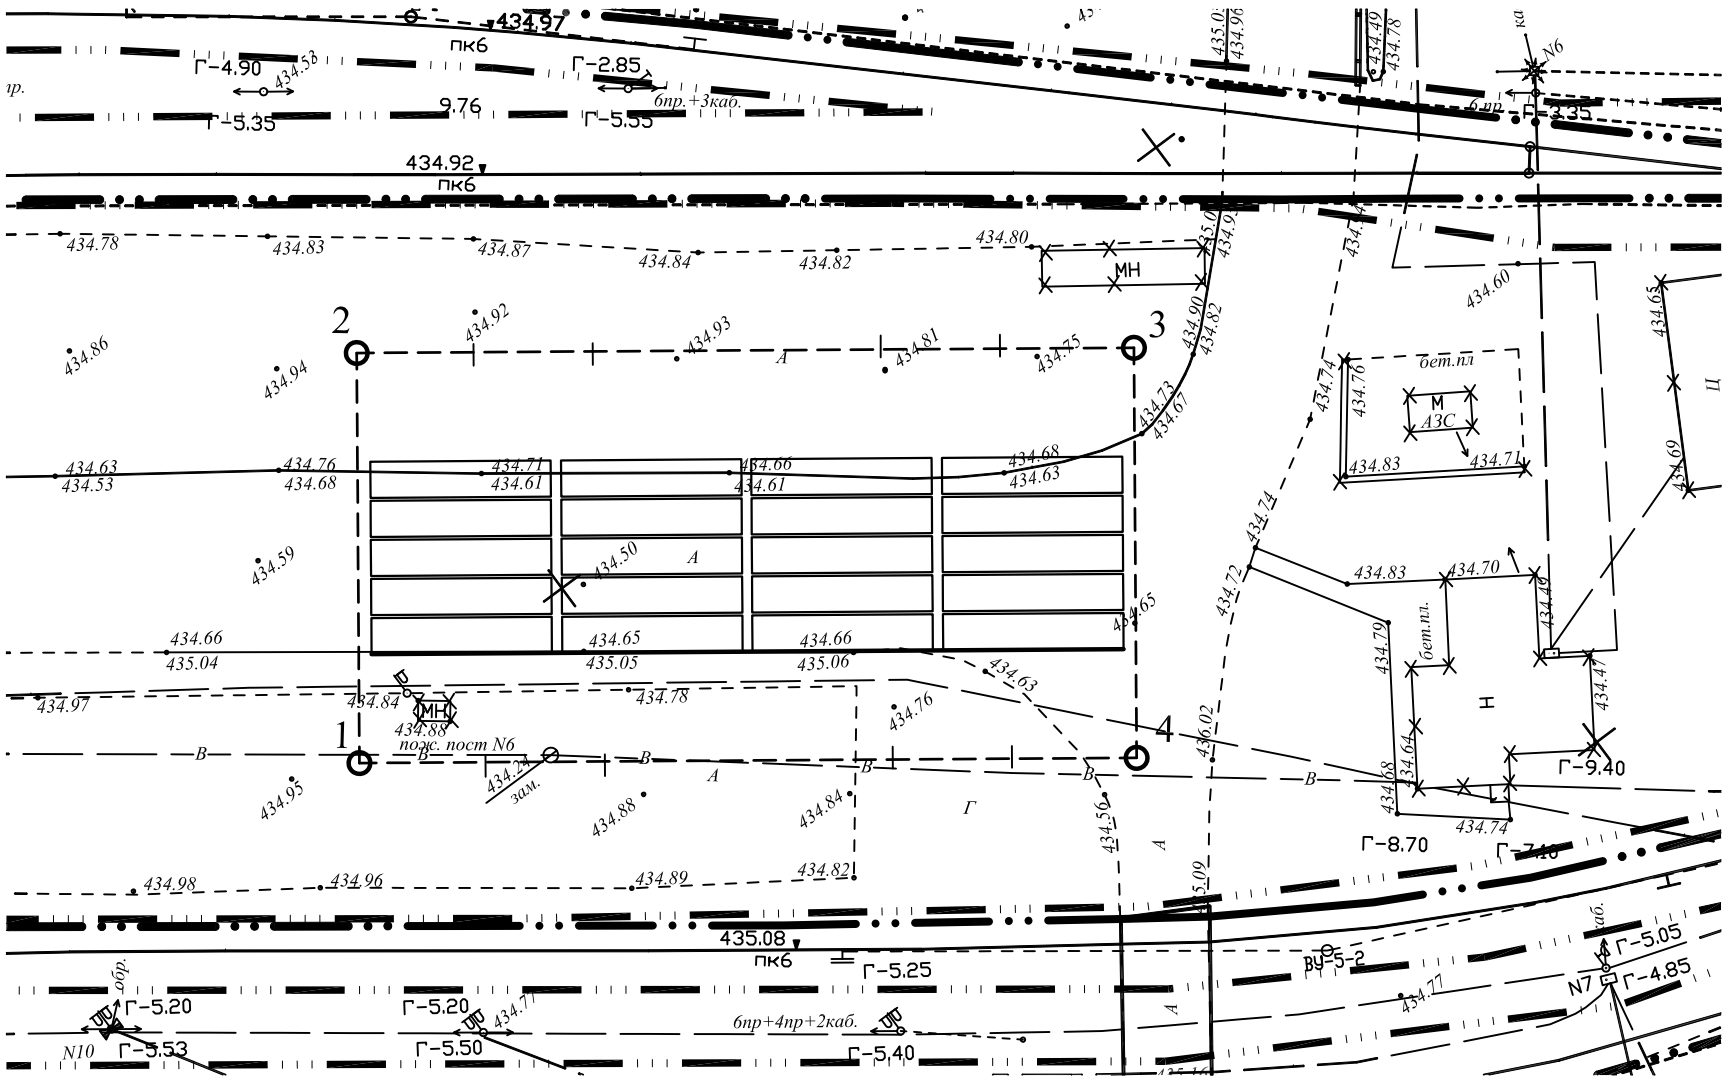

Таблица координат привязки

N точки	Коорд. У	Коорд. Х
1	21081.97	33098.66
2	21098.33	33121.02
3	21140.72	33090.02
4	21124.38	33067.66

Согласовано

Взам. инв. N

Подп. и дата

Инв. N подл.

Изм.	Кол. уч.	Лист	№ док.	Подпись	Дата
Н.контр.		Баженова			12.13
Проверил		Карпец			12.13
Исполнил		Мельник			12.13

НКПЮ-13/53-АС1.2

Реконструкция контейнерного терминала станция Батарейная г.Иркутск

Постоянная таможенная зона контроля №1

Стадия	Лист	Листов
Р	4	

Координатная привязка зоны №1
М 1:500

ООО "Бирюсапромстрой"