

			Согласовано				
Инв. N подл.	Подп. и дата	Взам. инв. N					

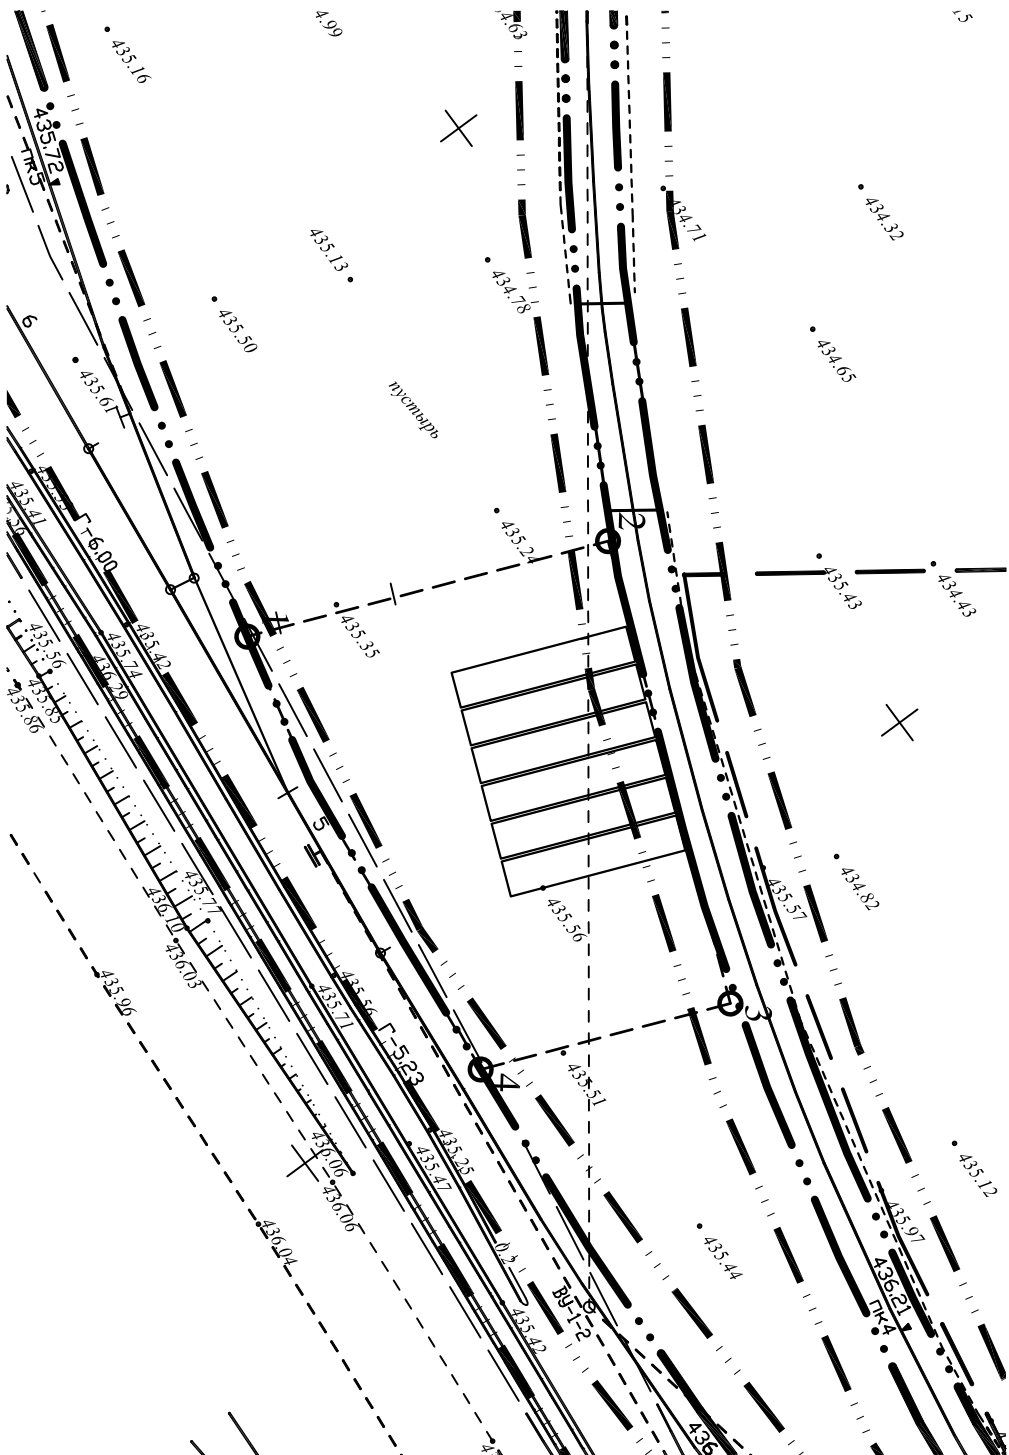


Таблица координат привязки

N точки	Коорг. Y	Коорг. X
1	21219,09	33018,06
2	21228,42	33041,48
3	21258,44	33029,51
4	21251,97	33013,30

						НКПЮ-13/53-АС1.2		
						Реконструкция контейнерного терминала станция Батарейная г.Иркутск		
Изм.	Кол. уч.	Лист	№ док.	Подпись	Дата	Постоянная таможенная зона контроля №1		
Н.контр.		Баженова		<i>Влад</i>	12.13			
						Координатная привязка зоны №2 М 1:500		
Проверил	Карпец			<i>Карпец</i>	12.13	ООО "Бирюсапромстрой"		
Исполнил	Мельник				12.13			