
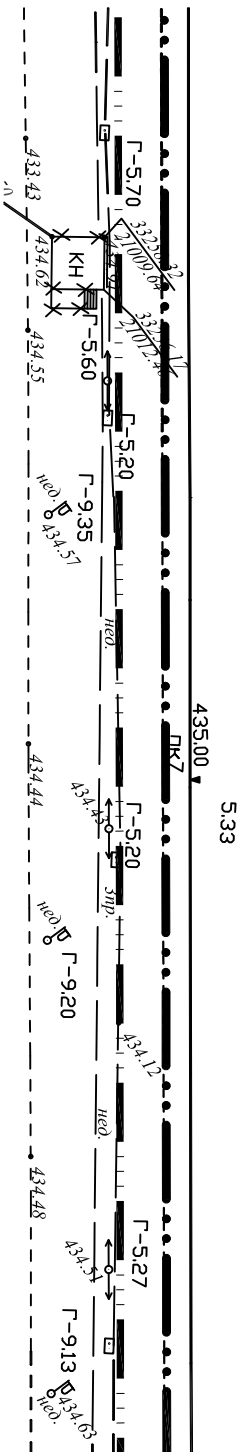
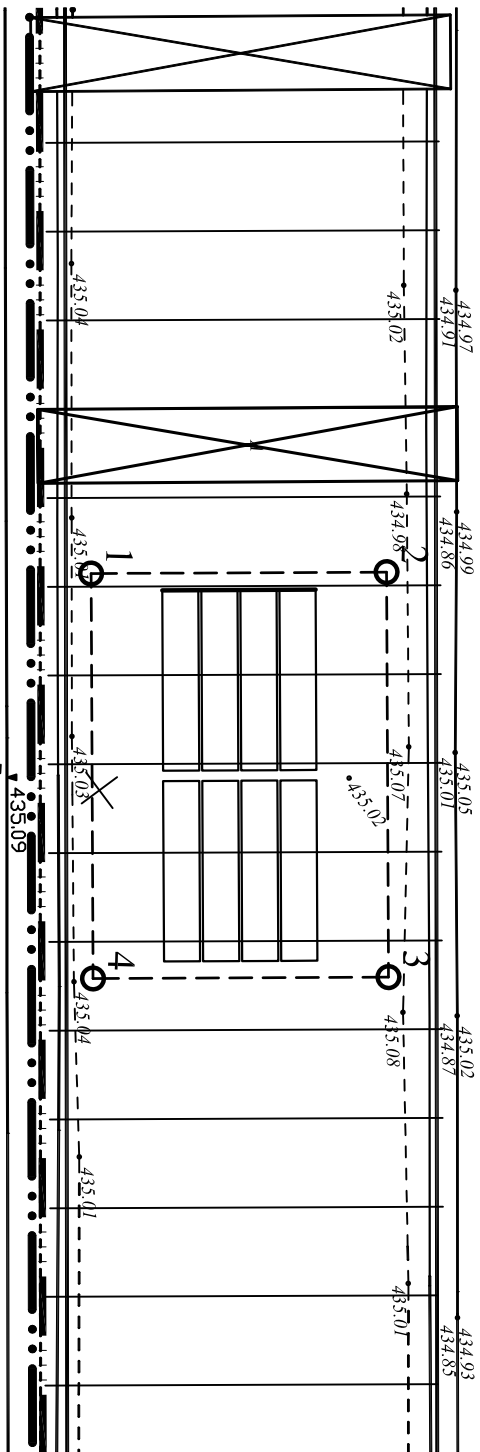


Таблица координат привязки

N точки	Коорг. Y	Коорг. X
1	21037,89	33258,27
2	21049,71	33274,36
3	21071,77	33258,16
4	21059,96	33242,07

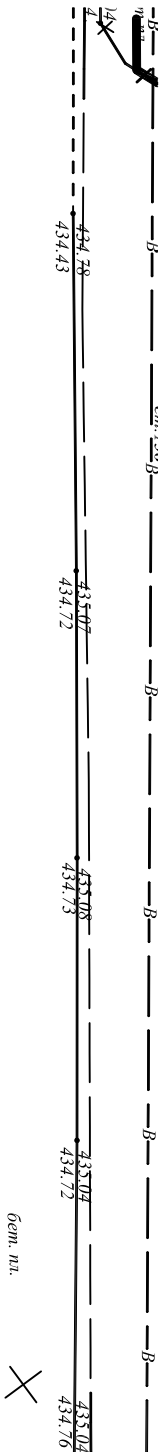

Согласовано					
Инв. N подл.	Подп. и дата	Взам. инв. N			

НКПЮ-13/53-АС1.2					
Реконструкция контейнерного терминала станция Батарейная г.Иркутск					
Постоянная таможенная зона контроля №1		Стадия	Лист	Листов	
		Р	6		
Координатная привязка зоны №3 М 1:500		ООО "Бирюсапромстрой"			
Изм.	Кол. уч.	Лист	№ док.	Подпись	Дата
Н.контр.		Баженова		<i>Баженова</i>	12.13
Проверил	Карпец			<i>Карпец</i>	12.13
Исполнил	Мельник			<i>Мельник</i>	12.13