


План фундаментов

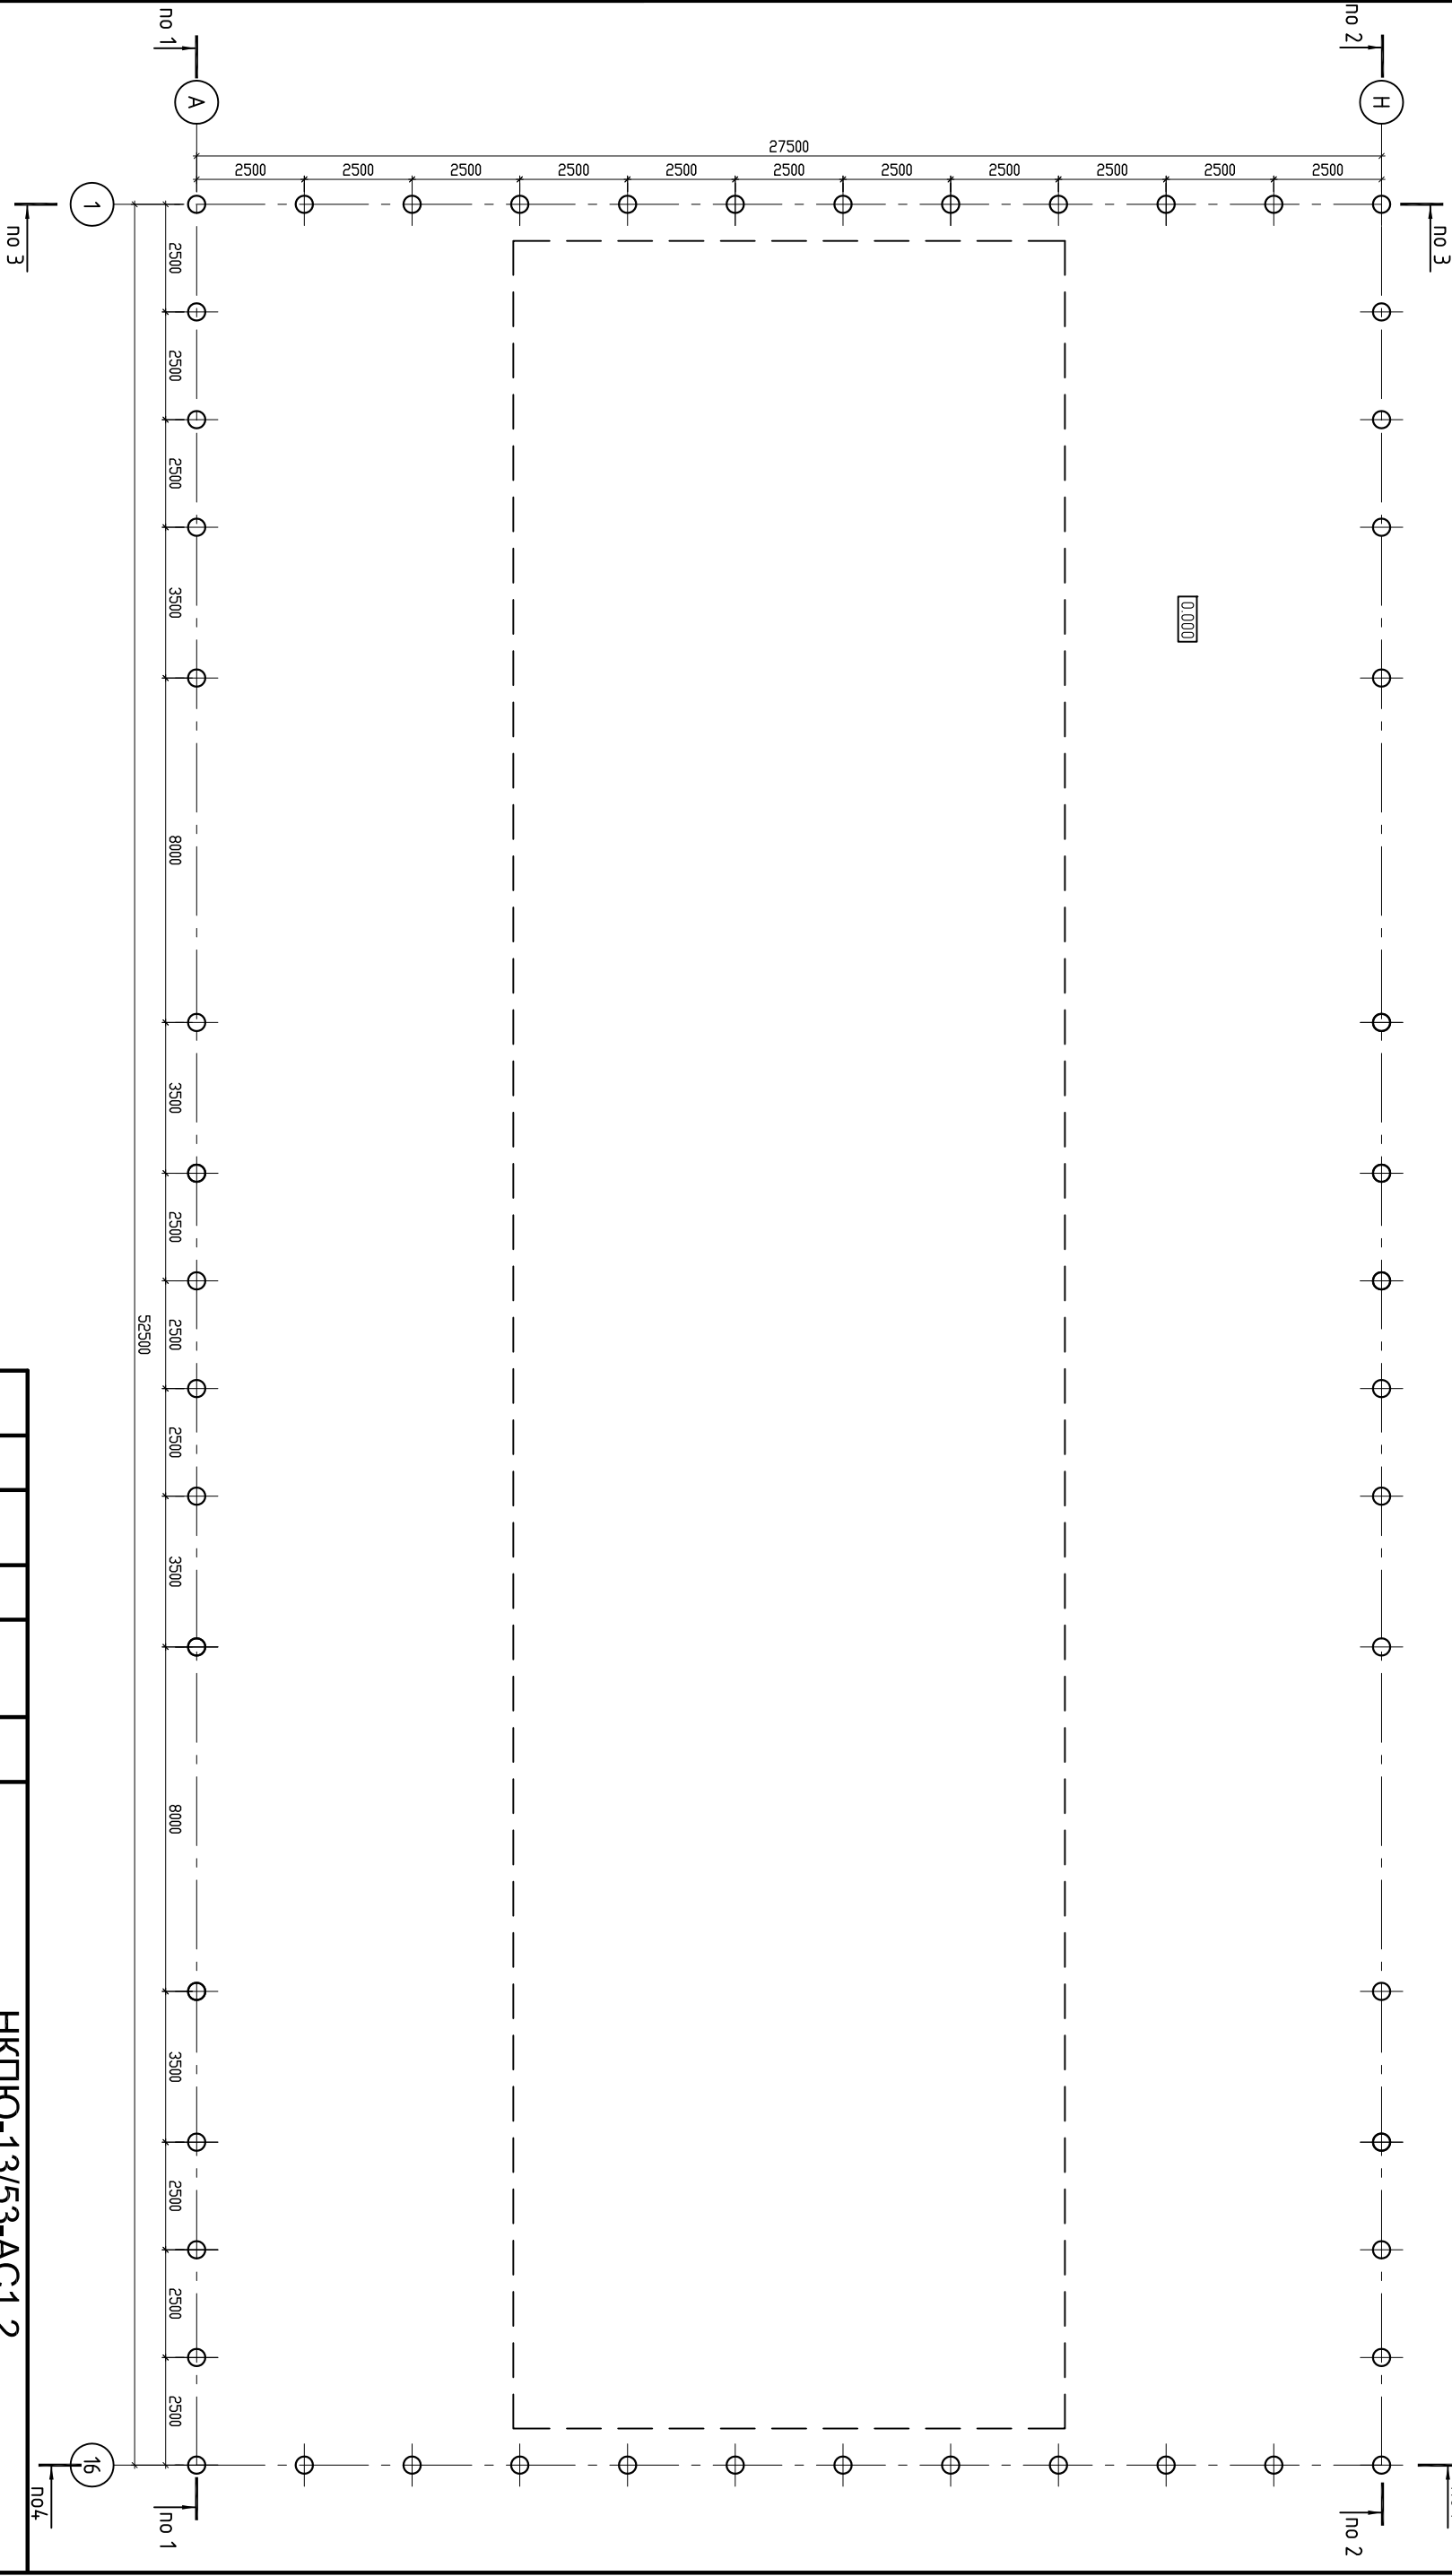

Согласовано			

Инв. № подл.	Подп. и дата	Взам. инв. №

НКПЮ-13/53-АС1.2			
Реконструкция контейнерного терминала ст. Батарейная г.Иркутск			
Изм.	Кол. у.	Лист	№ док.
Разраб.	Мельник	Подпись	Дата
Проверил	Карпец	Подпись	Дата
И.контр.	Баженова	Подпись	Дата
Постоянная таможенная зона контроля №1		Стация	Лист
План фундаментов		Р	7
		Листов	
		ООО	
		"Бирюсапромстрой"	