
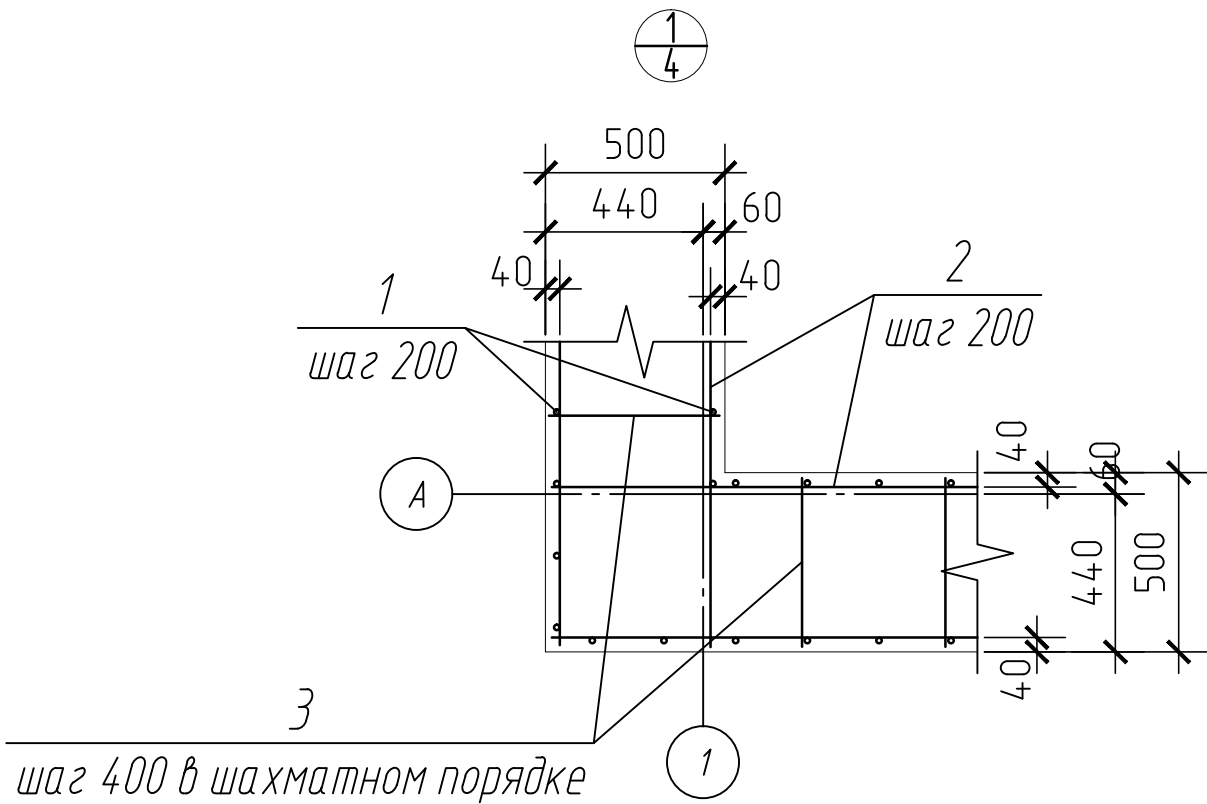



Согласовано				
Инв. № подл.	Подп. и дата	Взам. инв. №		

 

						НКПЮ-13/53-АС1.1			
						Реконструкция контейнерного терминала ст. Батарейная г. Иркутск			
Изм.	Кол. уч.	Лист	№ док	Подп.	Дата	Противопожарная насосная станция.	Стадия	Лист	Листов
Разработ.	Нефёдкина				11.13		Р	8	
Проверил	Карпец				11.13				
Н.контр.	Баженова				11.13	Узел 1.	ООО"Бирюсапромстрой"		