


Согласовано

Взам. инв. №


Подп. и дата

Инв. № подл.


Сетка кладочная С1  
через 4 рядов кладки (по с. 2.130-6с)

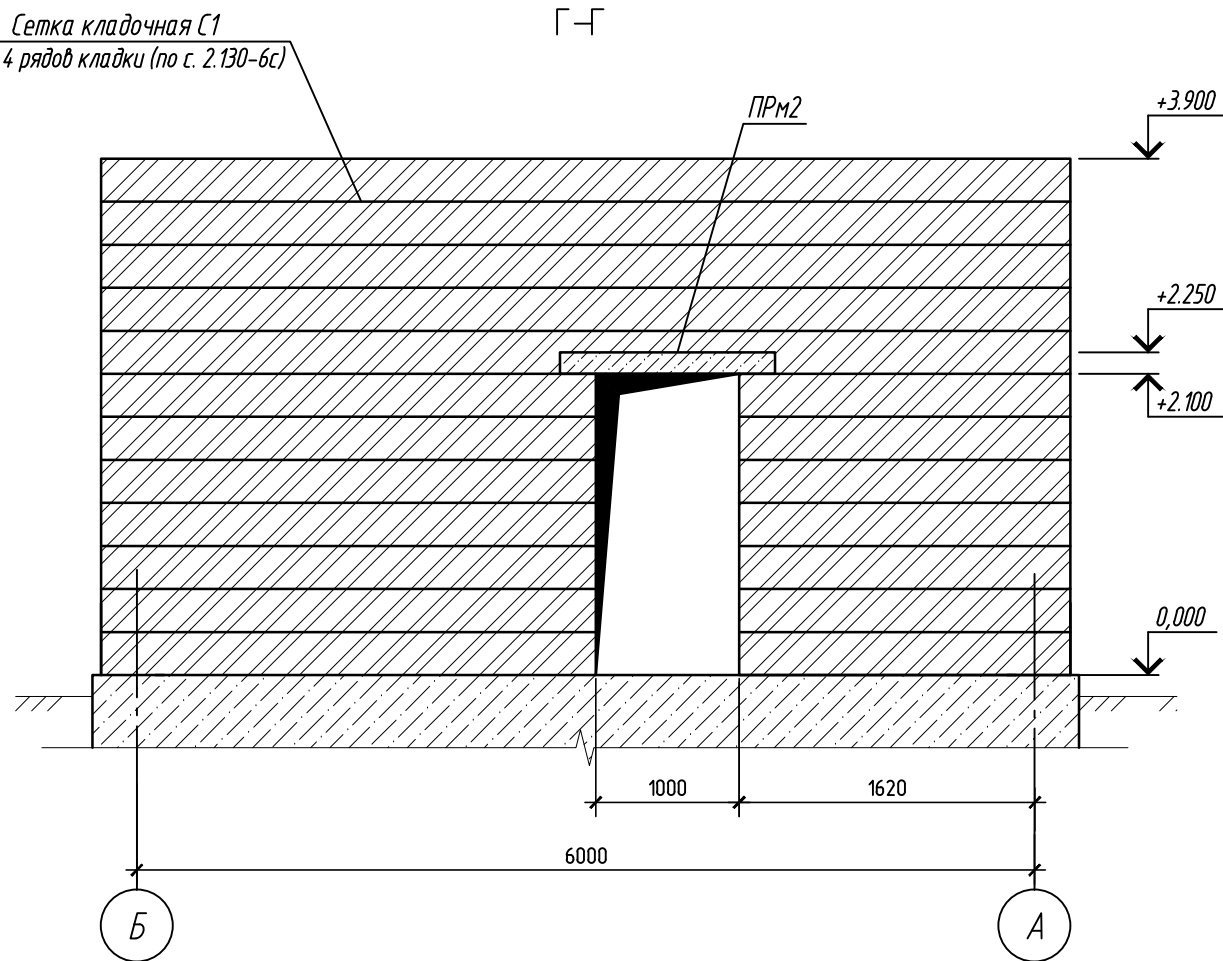

Сетка кладочная С1  
через 4 рядов кладки

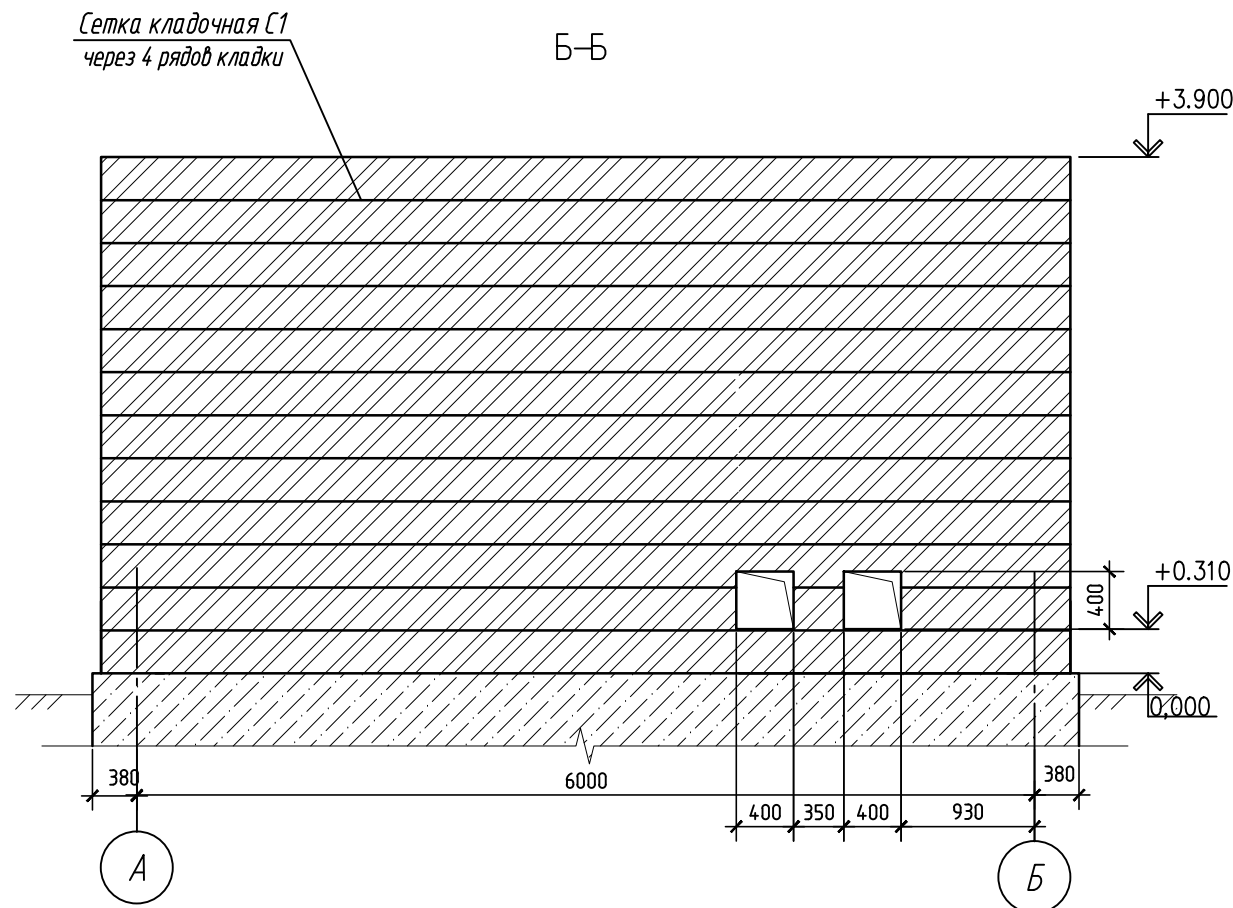

Сетка кладочная С1  
через 4 рядов кладки

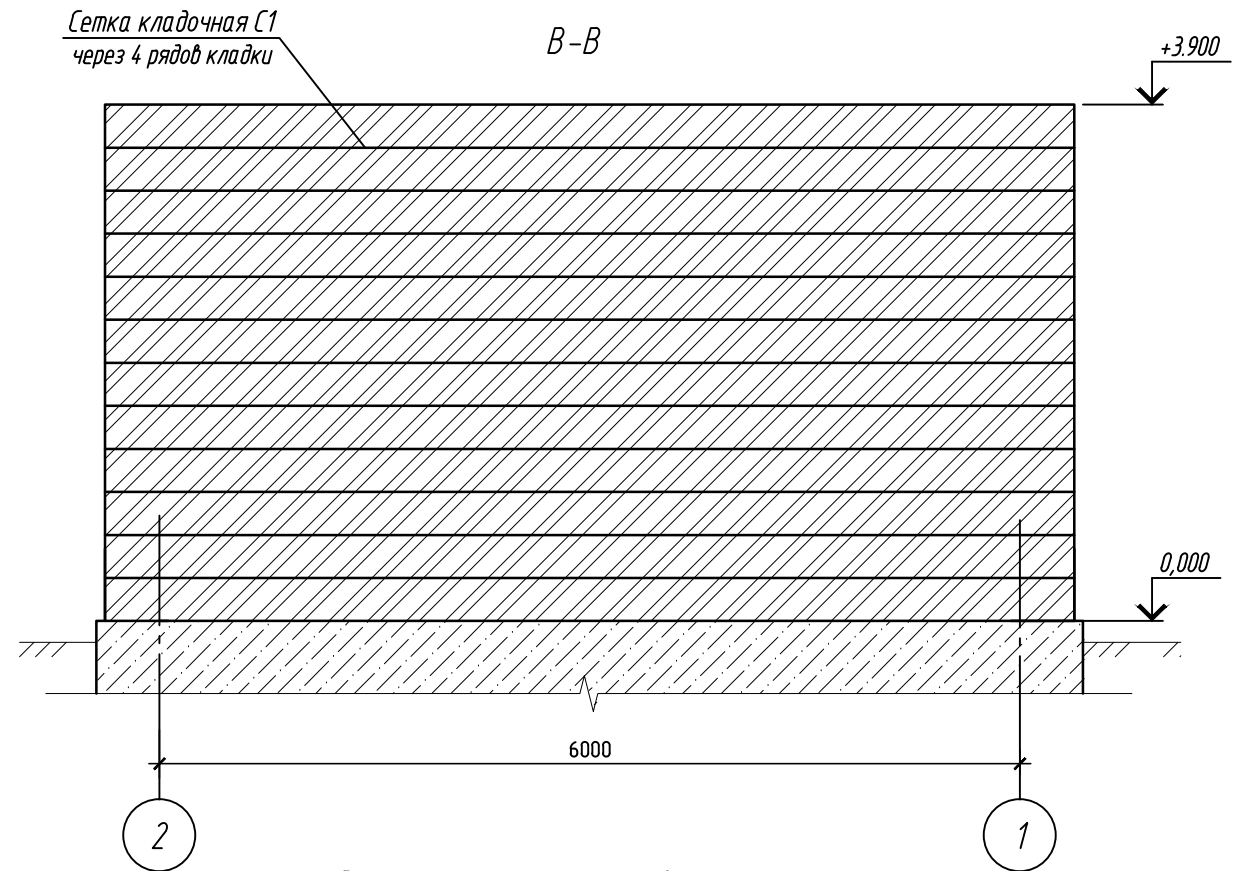

Спецификация элементов к кирпичным стенам

Поз.	Обозначение	Наименование	Кол.	Масса, ед., кг	Масса всего, кг.	
		Перемычки монолитные				
ПРм1	см. лист 31	ПРм1	2	5,78	11,56	
ПРм2	см. лист 31	ПРм2	1	5,26	5,26	
		Сетка кладочная				
С1	см. лист 31	С1	1 м.п.	258,6	0,97	250,1
		Закладная деталь				
ЗД1	см. лист 31	ЗД1	3	9,7	29,1	
		Материалы				
		Кирпичная кладка (м3) Кирпич КОРП 1НФ/100/2,0/50/ГОСТ 530-2007	32,3			
		Утеплитель-пеноплекс-45, 50мм (м3) (для утепления цоколя)	4,8	.		

						НКПЮ-13/53-АС1.1			
						Реконструкция контейнерного терминала ст. Батарейная г. Иркутск			
Изм.	Кол. уч.	Лист	№ док.	Подп.	Дата	Противопожарная насосная станция.	Стадия	Лист	Листов
Разработ.	Нефёдкина	11.13					Р	10	
Проверил	Карпец	11.13							
Н.контр.	Баженова	11.13				Сечения Б-Б...Г-Г.			
						ООО"Бирюсапромстрой"			