



План кровли

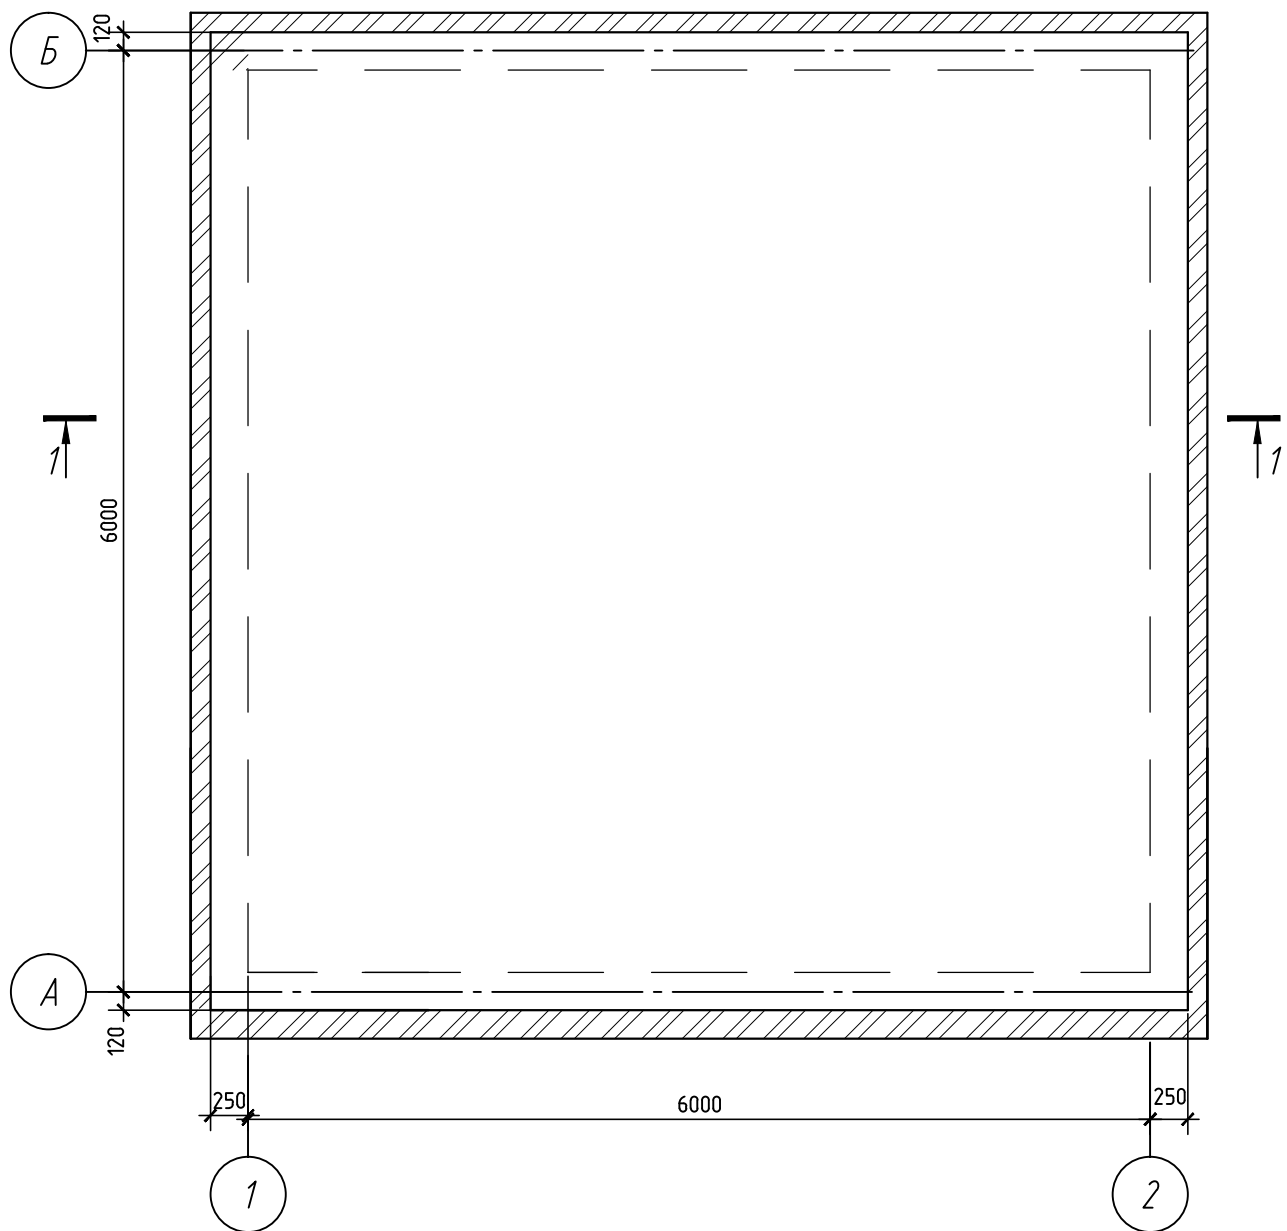

- 1-1
- Полимерная мембрана Logicroof V-RP
- Утеплитель -экструдированный полистирол t=100мм
- Керамзитовый гравий 50мм
- выравнивающая стяжка из бетона В 7,5 50мм
- Пароизоляция-изоспан В
- Ж/б плита t=150мм

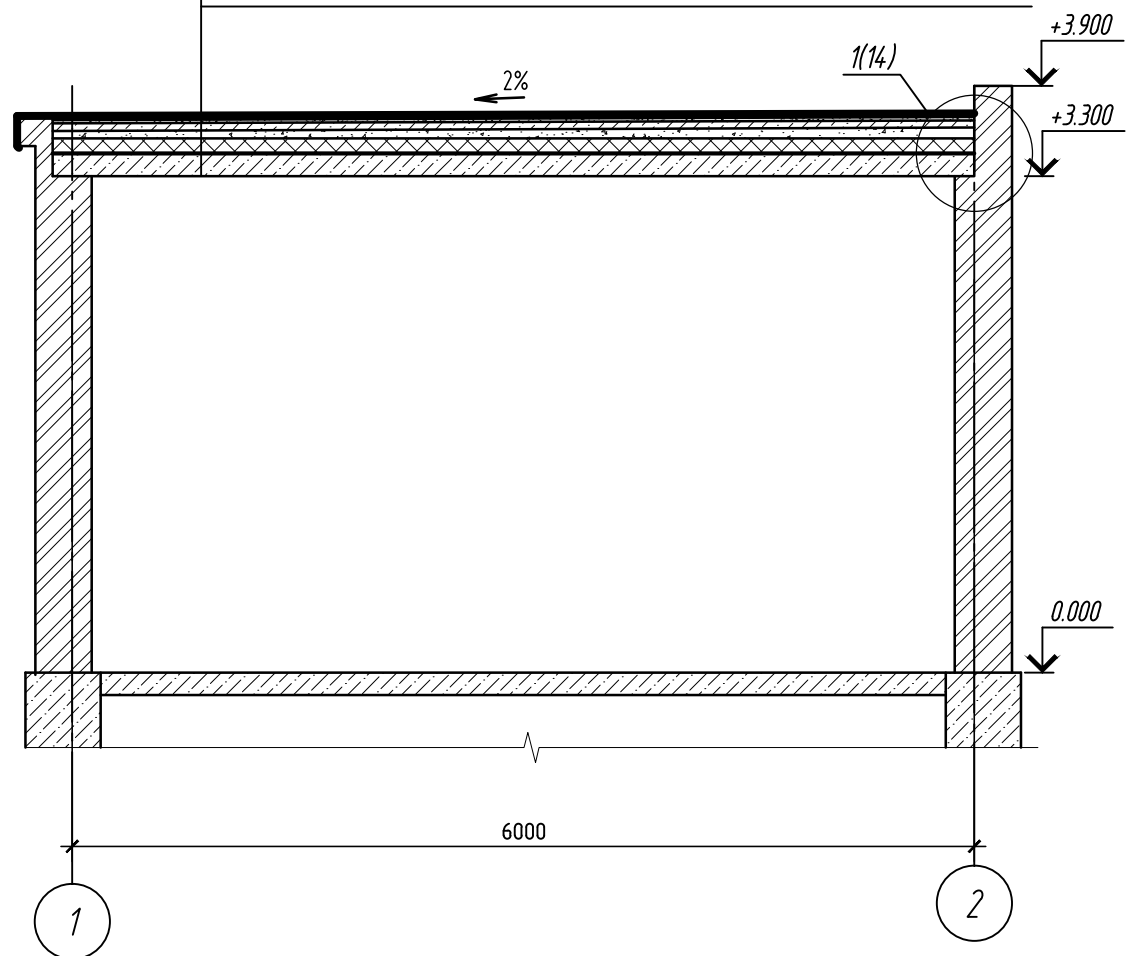

Согласовано

Изм.	Кол. уч.	Лист	№ док.	Подп.	Дата
Разработ.	Нефёдкина	11.13			
Проверил	Карпец	11.13			
Н.контр.	Баженова	11.13			

НКПЮ-13/53-АС1.1					
Реконструкция контейнерного терминала ст. Батарейная г. Иркутск					
Противопожарная насосная станция.					
План кровли. Сечение 1-1.					

Стадия	Лист	Листов
Р	14	

ООО"Бирюсапромстрой"