




Инженерно-геологический разрез по линии IV - IV

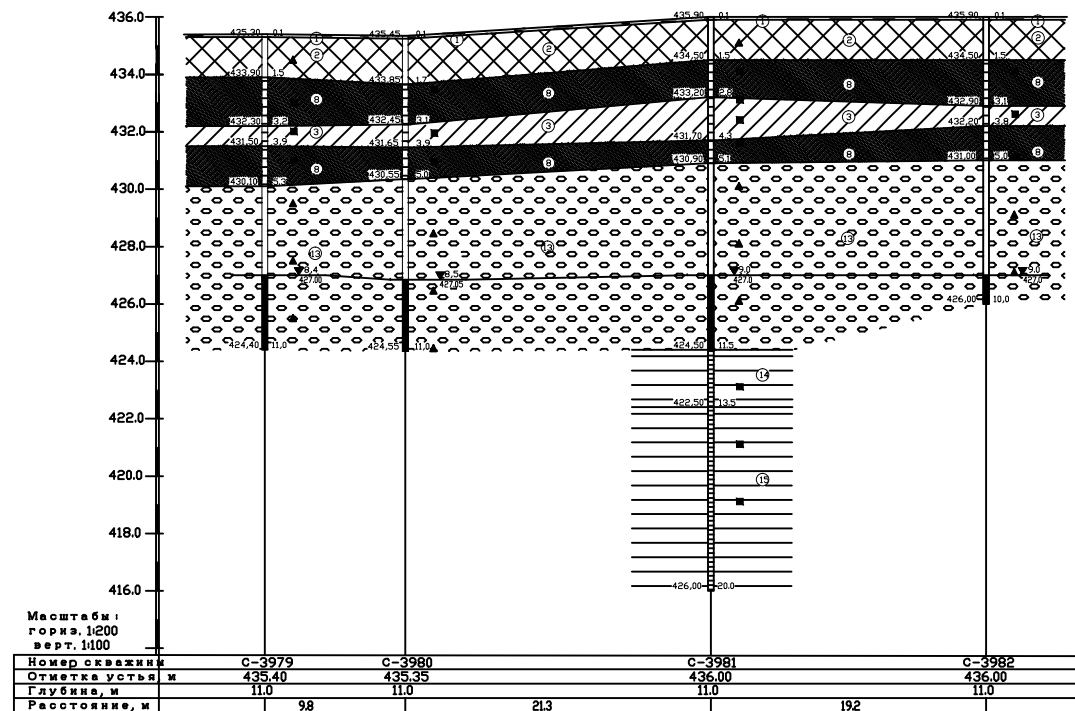

Спецификация земляных работ.

Поз.	Обозначение	Наименование	Кол. (м3)
1		объем выемки грунта (м3)	245.8
2		объем насыпи из ПГС (м3)	220.7

Схема котлована
(размеры даны по низу)

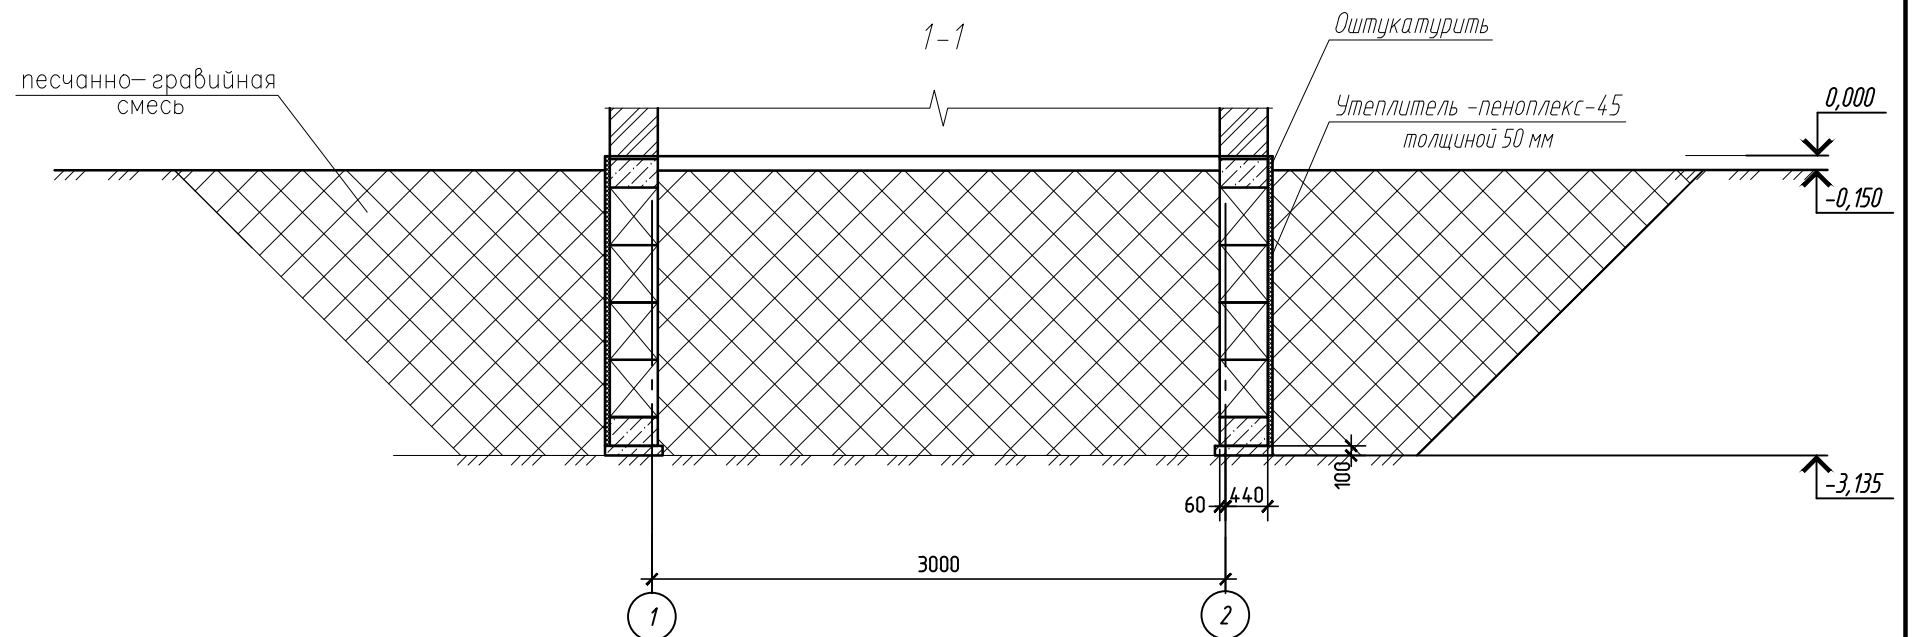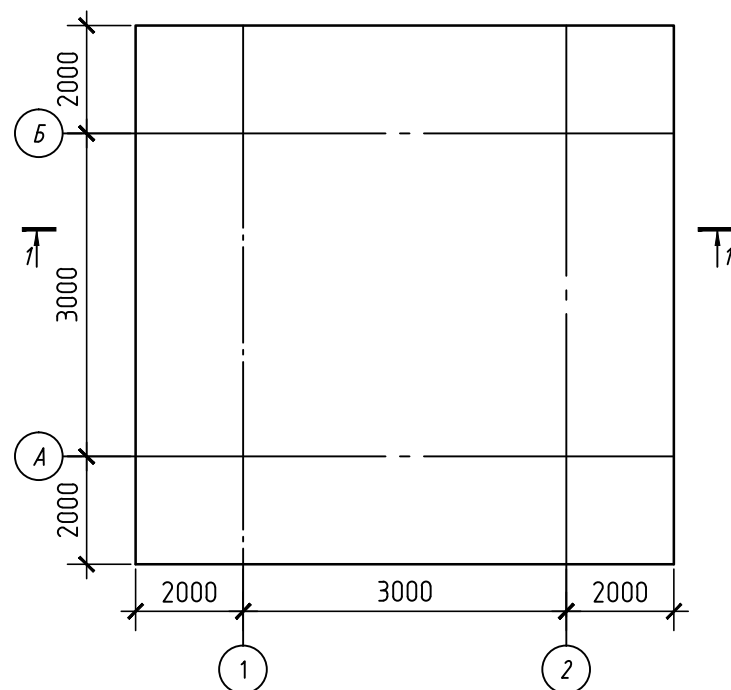

						НКПЮ-13/53-АС1.1			
						Реконструкция контейнерного терминала ст. Батарейная г. Иркутск			
Изм.	Кол. уч.	Лист	№ док.	Подп.	Дата	Скважина	Стадия	Лист	Листов
Разработ.	Нефёдкина				11.13		Р	17	
Проверил	Карпец				11.13				
Н.контр.	Баженова				11.13	Геологический разрез. Схема котлована. Разрез 1-1.		ООО "Бирюсапромстрой"	