
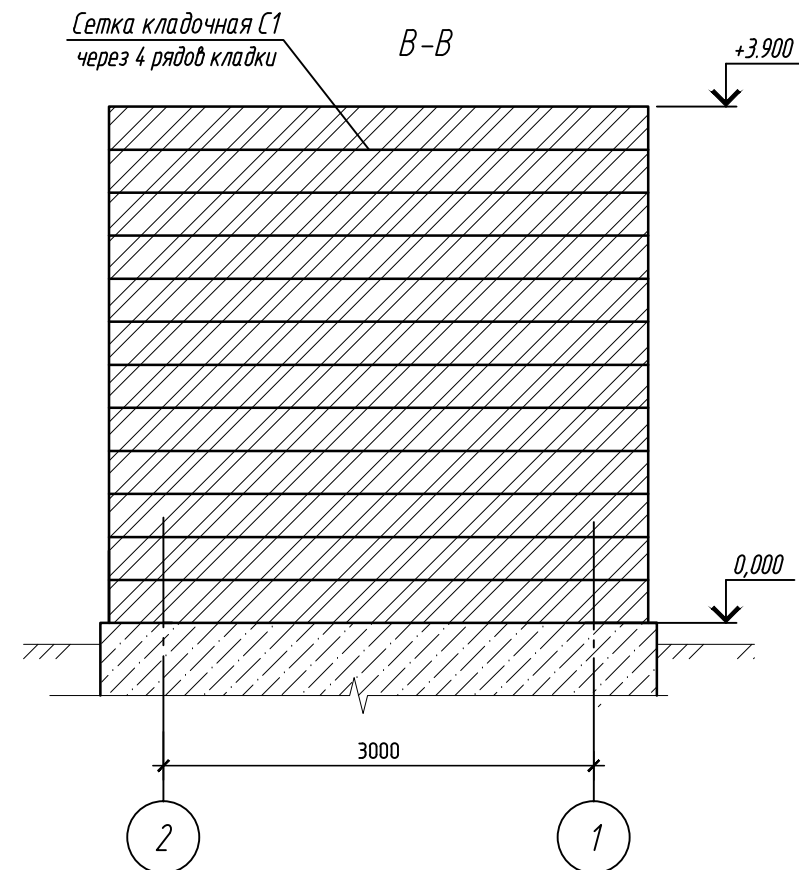
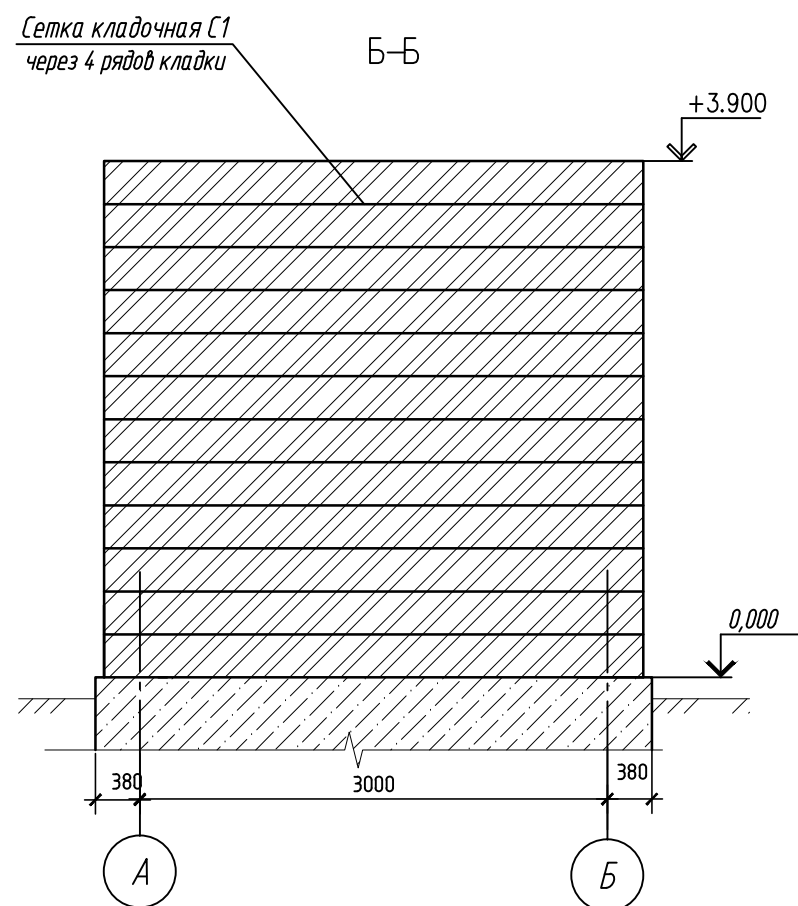


Согласовано

Взам. инв. №

Подп. и дата

Инв. № подл.

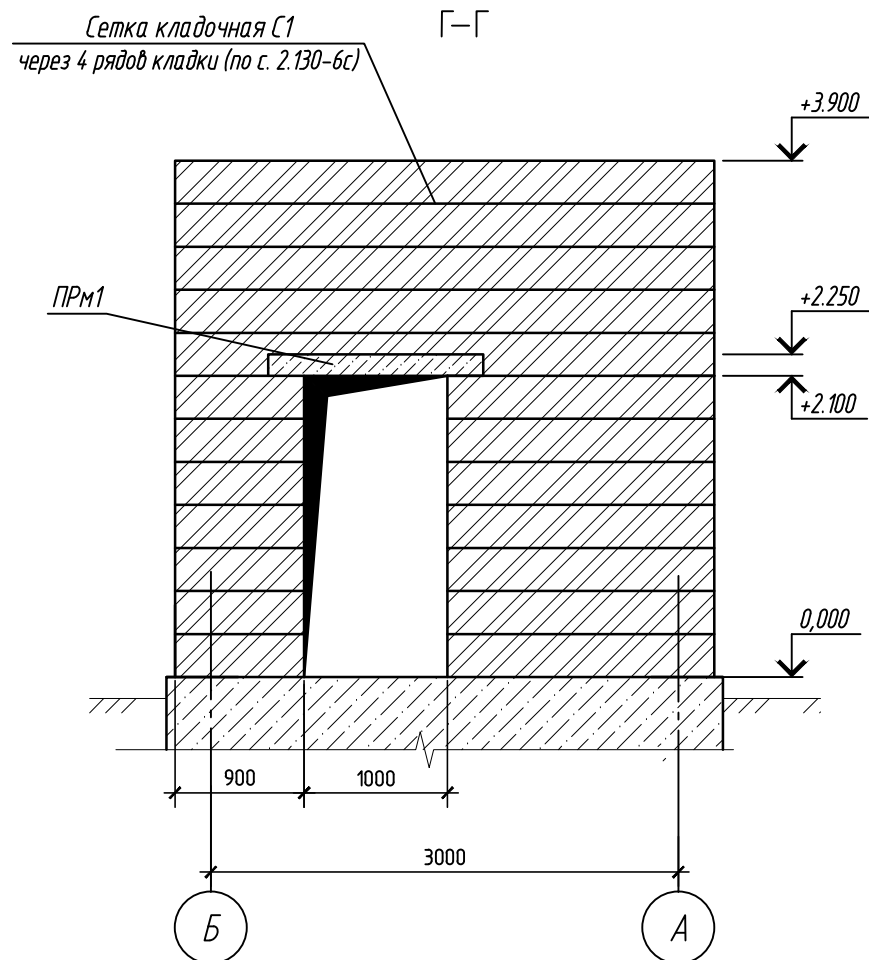

### Спецификация элементов к кирпичным стенам

Поз.	Обозначение	Наименование	Кол.	Масса, ед., кг	Масса всего, кг.
		Перемычки монолитные			
ПРм1		ПРм1	1	321,3	321,3
		Сетка кладочная			
С1		С1 1 м.п.	156	0,97	151.32
		Материалы			
		Кирпичная кладка (м3)	28.2		

						НКПЮ-13/53-АС1.1			
						Реконструкция контейнерного терминала ст. Батарейная г. Иркутск			
Изм.	Кол. уч.	Лист	№ док.	Подп.	Дата	Скважина	Стадия	Лист	Листов
Разработ.		Нефёдкина			11.13		Р	21	
Проверил		Карпец			11.13	Сечения Б-Б...Г-Г.	ООО"Бирюсапромстрой"		
Н.контр.		Баженова			11.13				