



План кровли

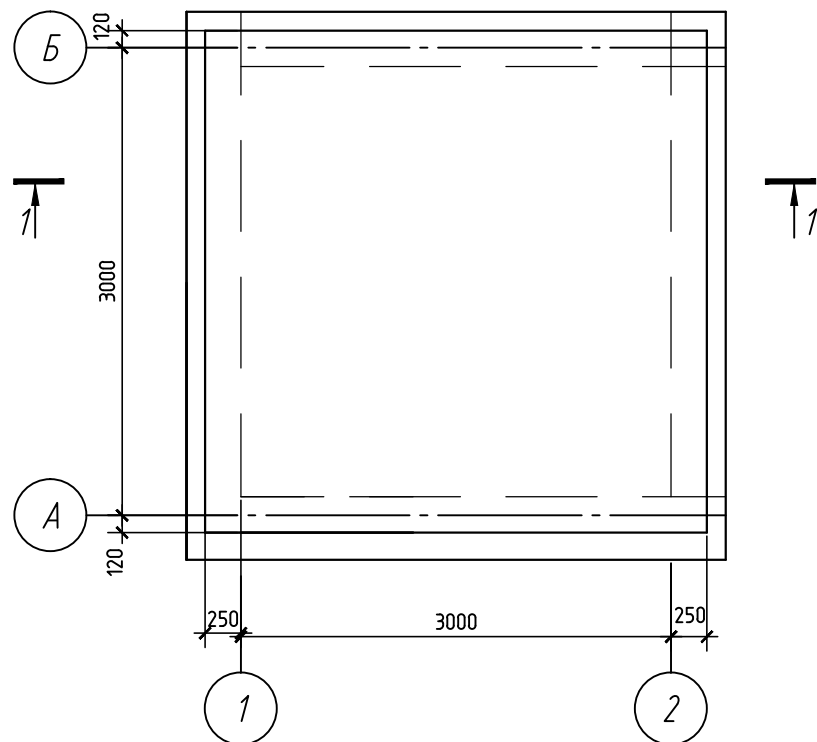

1-1

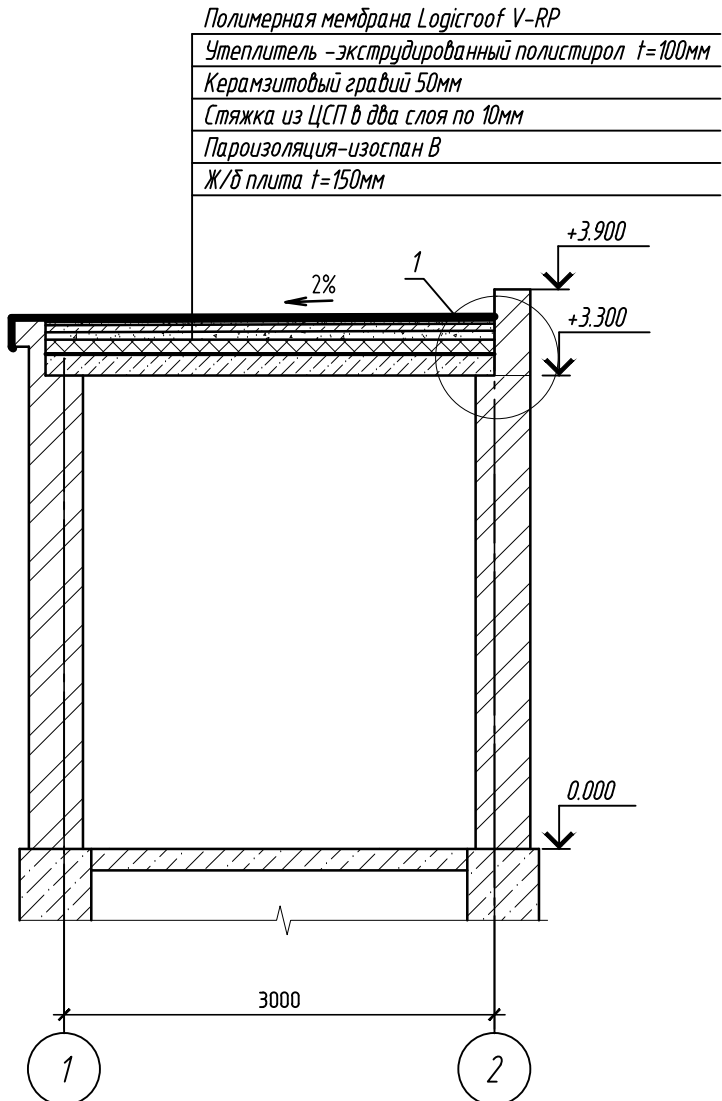

- Полимерная мембрана Logicroof V-RP
- Утеплитель –экструдированный полистирол t=100мм
- Керамзитовый гравий 50мм
- Стяжка из ЦСП в два слоя по 10мм
- Пароизоляция-изоспан В
- Ж/б плита t=150мм

Согласовано				
Изм. № подл.	Подп. и дата	Взам. инв. №		

						НКПЮ-13/53-АС1.1			
						Реконструкция контейнерного терминала ст. Батарейная г. Иркутск			
Изм.	Кол. уч.	Лист	№ док	Подп.	Дата	Скважина	Стадия	Лист	Листов
Разработ.		Нефёдкина			11.13		Р	24	
Проверил		Карпец			11.13				
Н.контр.		Баженова			11.13	План кровли. Сечение 1-1.		ООО"Бирюсапромстрой"	