


Согласовано			
Взам. инв. №			
Подп. и дата			
Инв. № подл.			

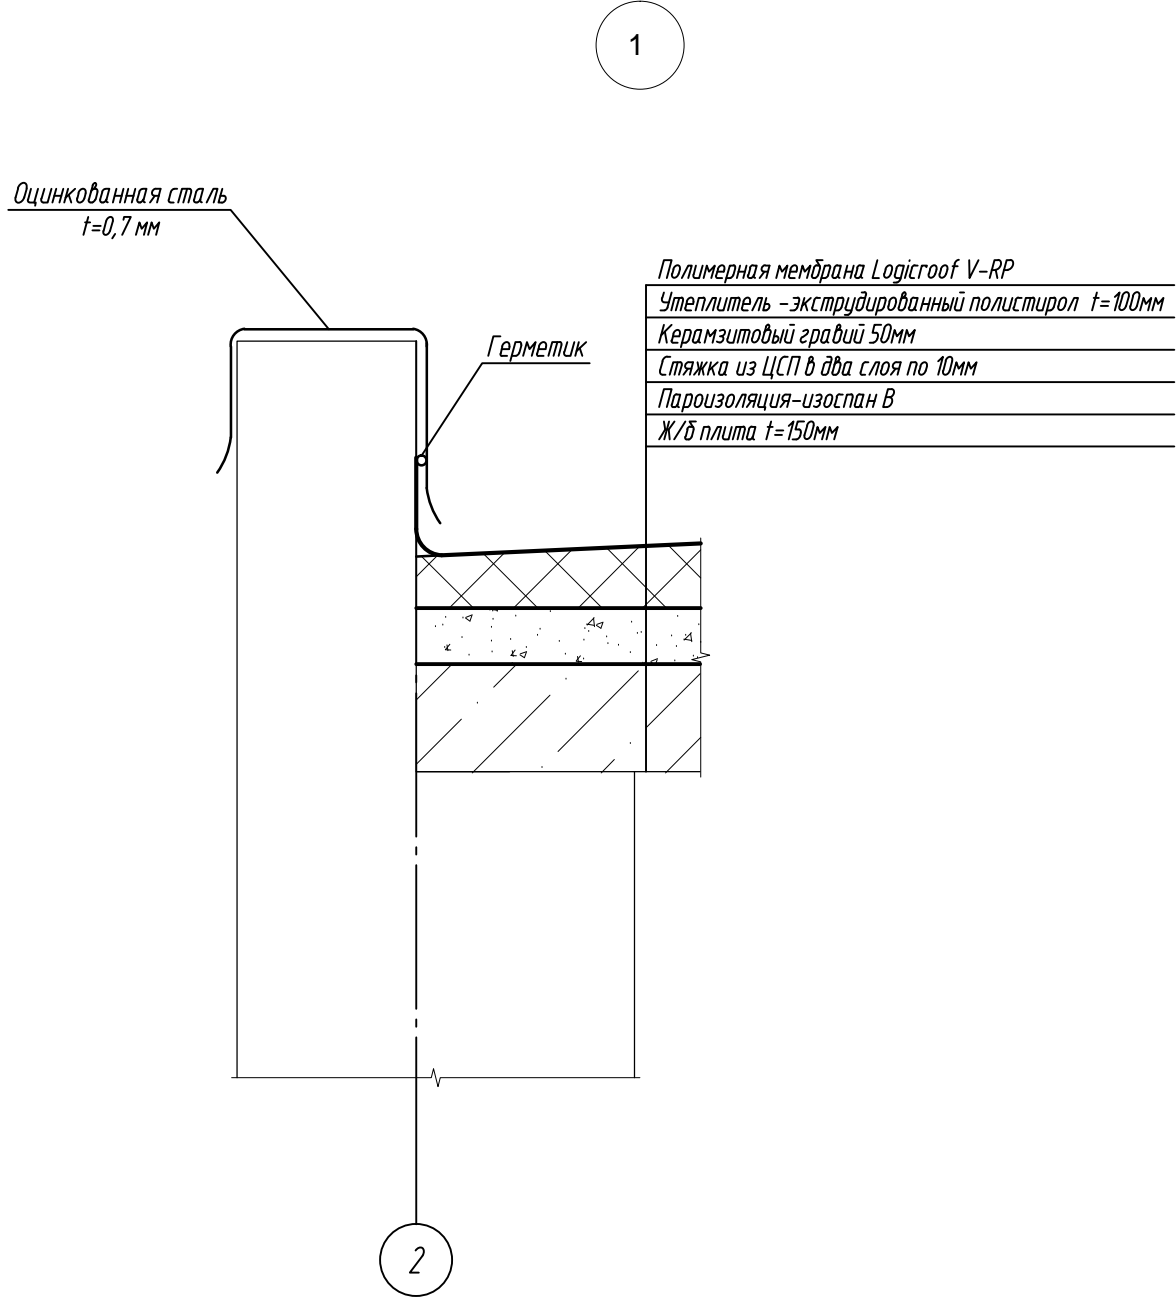

Спецификация элементов к кровле

Поз.	Обозначение	Наименование	Кол.	Масса, ед., кг	Приме-чание
б/п	Технониколь	Полимерная мембрана Logicroof V-RP	11,8		м2
б/п		Экструдированный полистирол t=100мм	0.9		м3
б/п		Пароизоляция - изоспан В	14,56		м2
б/п		Стяжка из ЦСП в 2 слоя	9,0		м2
б/п		Керамзитовый гравий	0,5		м3
б/п	ГОСТ 8568-57*	Оцинкованная сталь t=0,7мм	12.8		м2
б/п		Стяжка из бетона класса В7,5	0.8		м3

						НКПЮ-13/53-АС1.1			
						Реконструкция контейнерного терминала ст. Батарейная г. Иркутск			
Изм.	Кол. уч.	Лист	№ док	Подп.	Дата	Скважина	Стадия	Лист	Листов
Разработ.	Нефёдкина				11.13		Р	25	
Проверил	Карпец				11.13	Узел 1	ООО"Бирюсапромстрой"		
Н.контр.	Баженова				11.13				