




Инженерно-геологический разрез по линии IV - IV

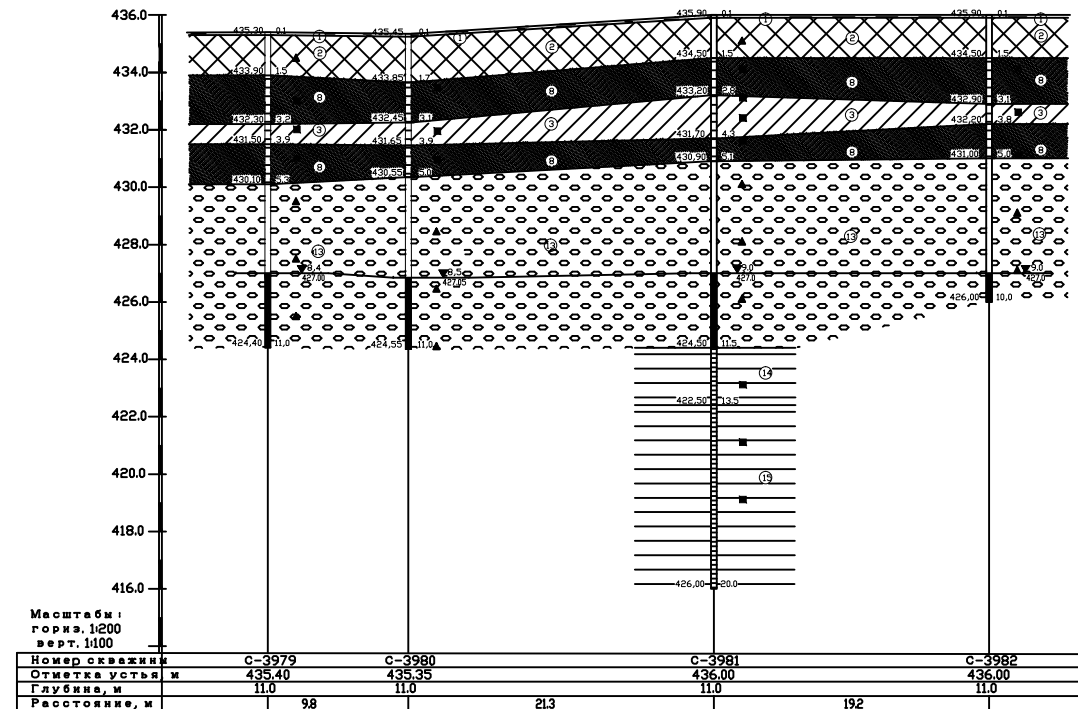

Спецификация земляных работ.

Поз.	Обозначение	Наименование	Кол. (м3)
1		объем выемки грунта (м3)	395.3
2		объем насыпи из ПГС (м3)	385.4

Схема котлована (размеры даны по низу)

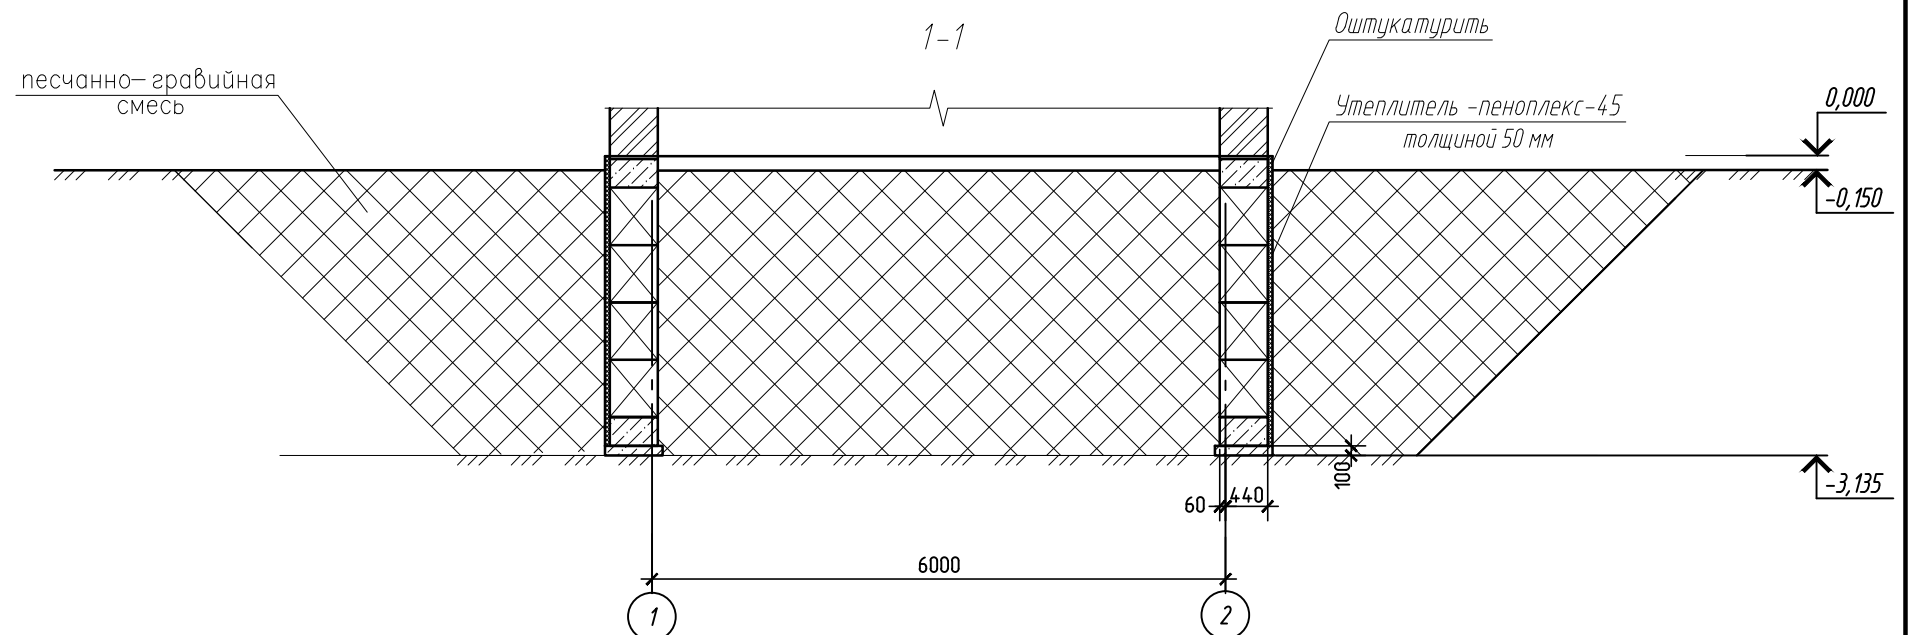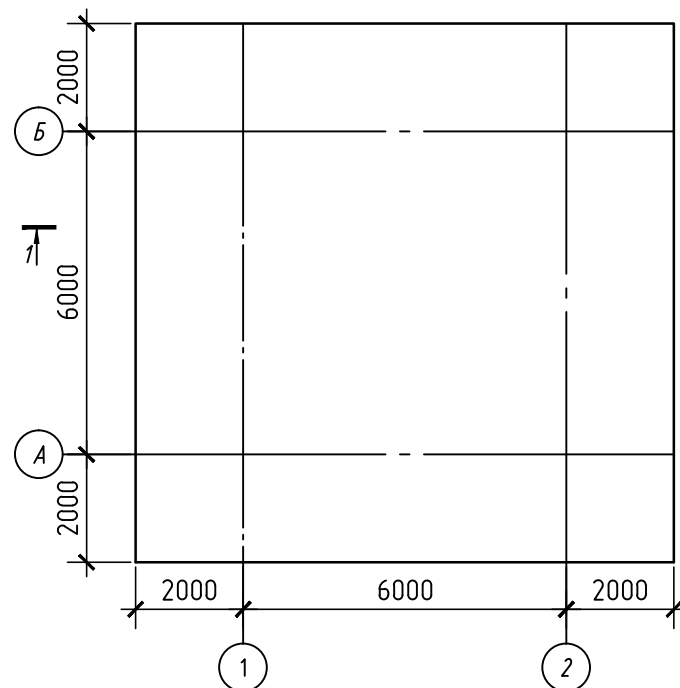

						НКПЮ-13/53-AC1.1			
						Реконструкция контейнерного терминала ст. Батарейная г. Иркутск			
Изм.	Кол. уч.	Лист	№ док.	Подп.	Дата	Противопожарная насосная станция.	Стадия	Лист	Листов
Разработ.	Нефёдкина	11.13					Р	3	
Проверил	Карпец	11.13				Геологический разрез. Схема котлована.Разрез 1-1.		ООО"Бирюсапромстрой"	
Н.контр.	Баженова	11.13							