


Согласовано					
Инв. № подл.	Подп. и дата	Взам. инв. №			

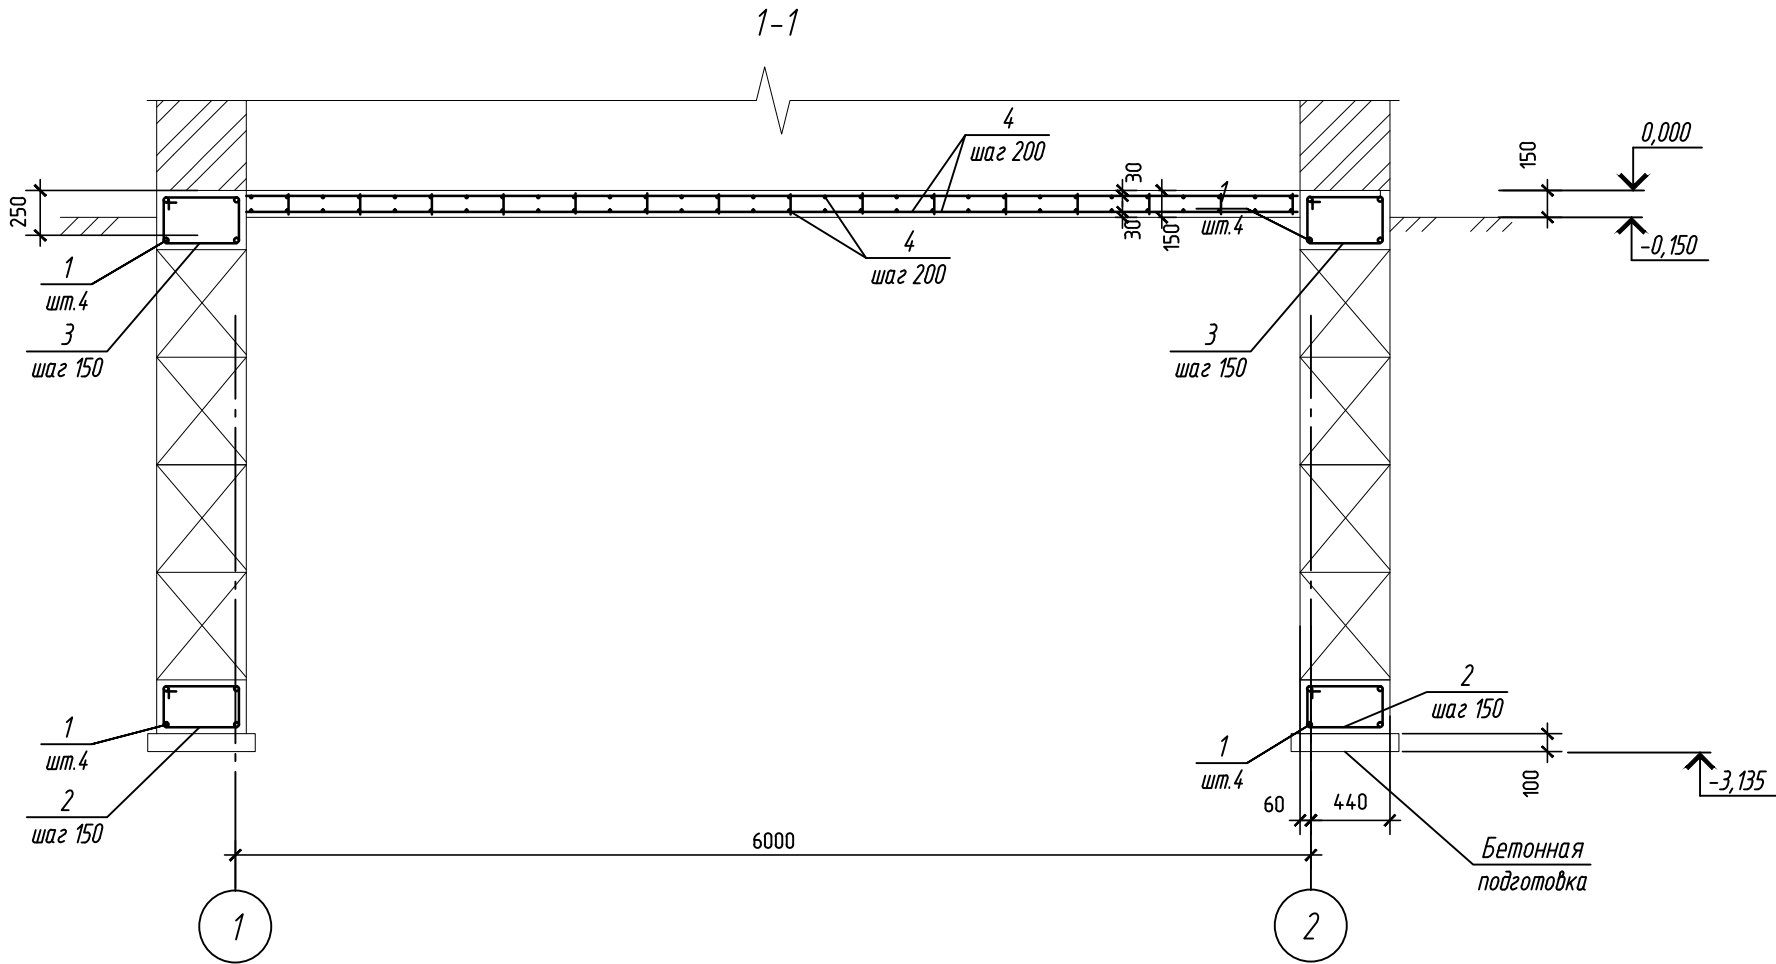

							НКПЮ-13/53-АС1.1		
							Реконструкция контейнерного терминала ст. Батарейная г. Иркутск		
Изм.	Кол. уч.	Лист	№ док.	Подп.	Дата	Противопожарная насосная станция.	Стадия	Лист	Листов
Разработ.	Нефёдкина			11.13			Р	5	
Проверил	Карпец			11.13		Сечения 1-1 (армирование)	ООО"Бирюсапромстрой"		
Н.контр.	Баженова			11.13					